

1 위 치 도


◎ 본 과 업 구 간
① 대로2-10호선(택지지구내 구간 제외)
B=30m(6차로), L=1,455m
② 대로3-18호선(택지지구내 구간 제외)
B=25m(4차로), L=116m
대로2-10호선
대로3-18호선
봉담3지구
봉담2지구
봉담내리지구
화성어천지구
효행지구
동화지구
수 원 시
화 성 시
남양
오산
수원
IC 금곡
IC 천천
IC 샘내
IC 내리
IC 봉담
IC 남봉담
JC 화성
IC 정남
경부고속철도
수도권제2순환고속도로
비봉~매송 도시고속도로
봉담~송산 고속국도
서울외곽순환고속도로(봉담~원산)
수인분당선
3km
5km

6 계획평면도(변경없음)


가. 공사계획평면도

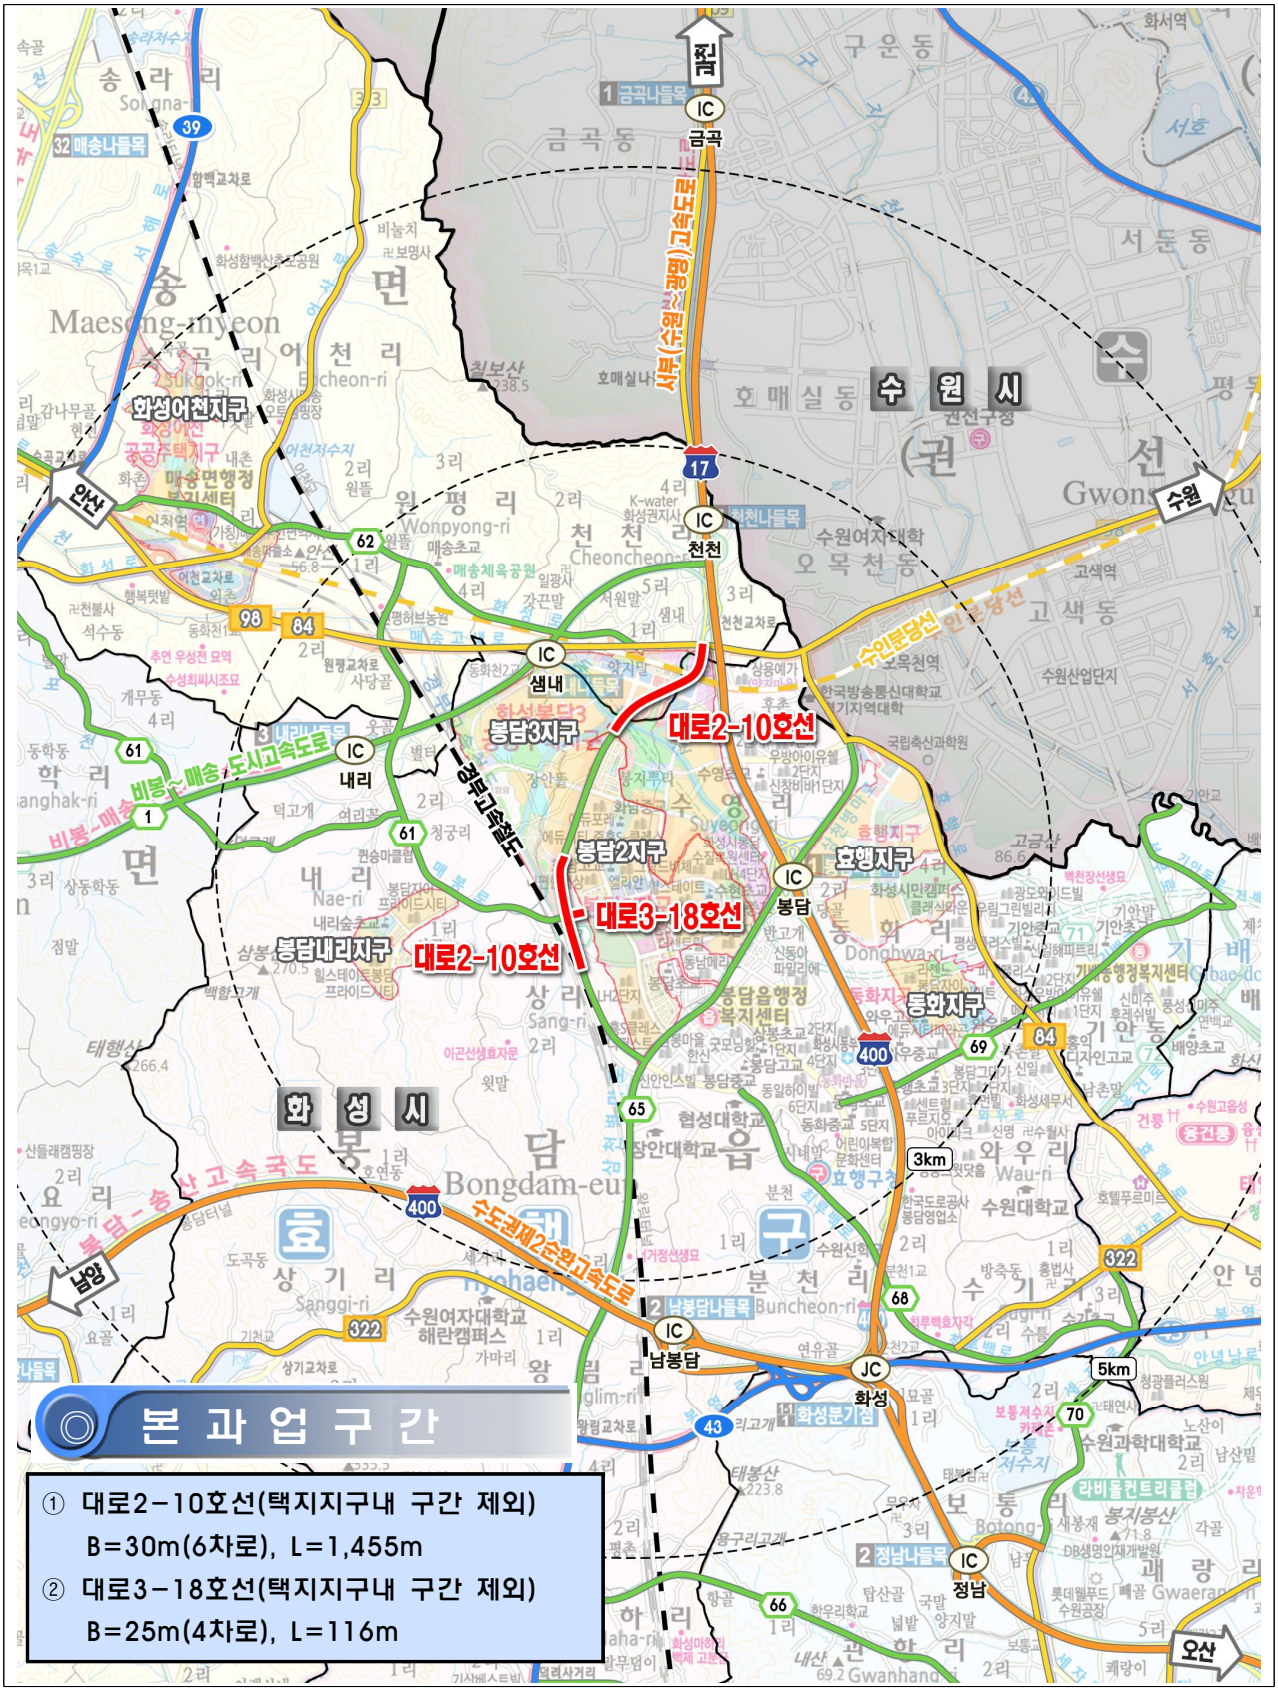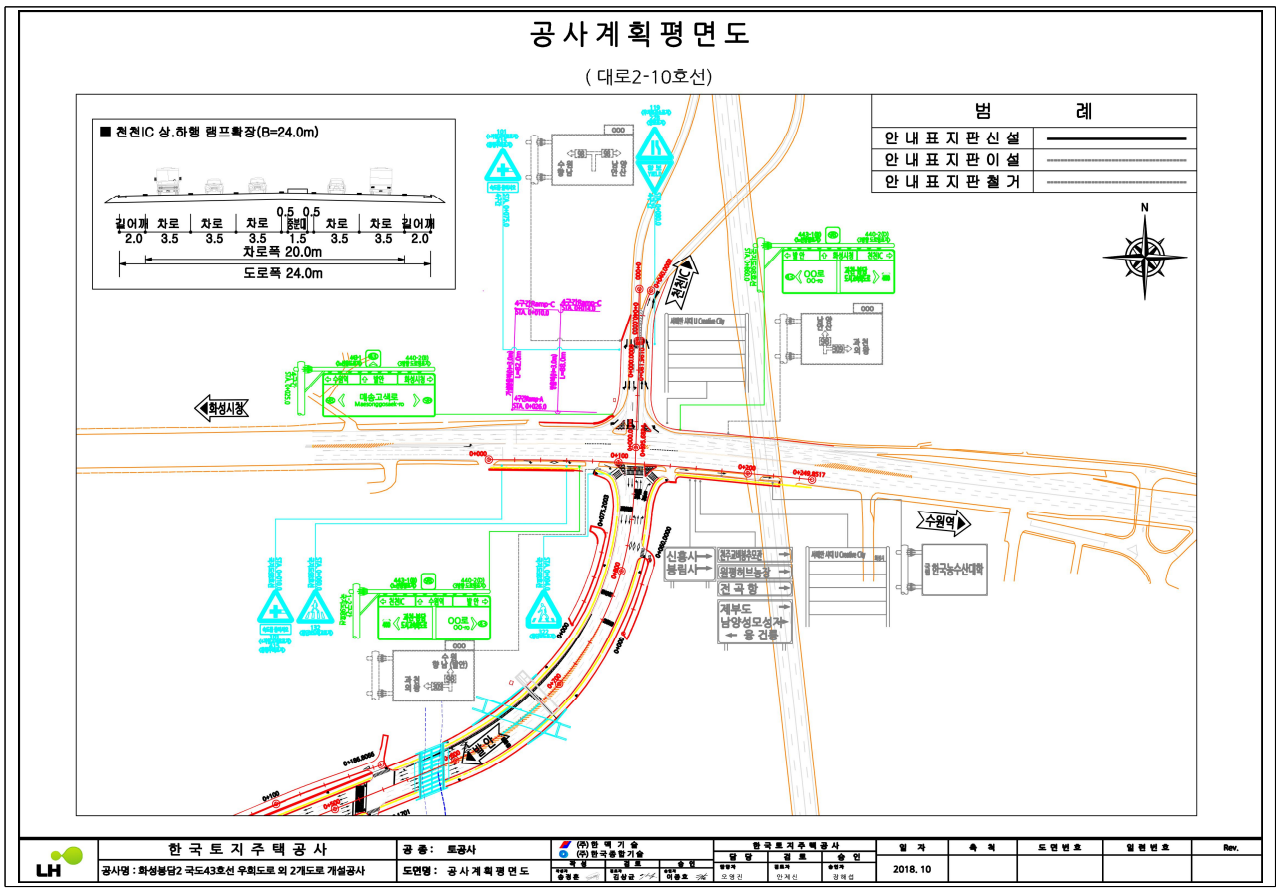

화성봉담2 국도43호선 우회도로 외 2개도로 개설공사

용 지 도 (01)

경기도 화성시 봉담읍 상리

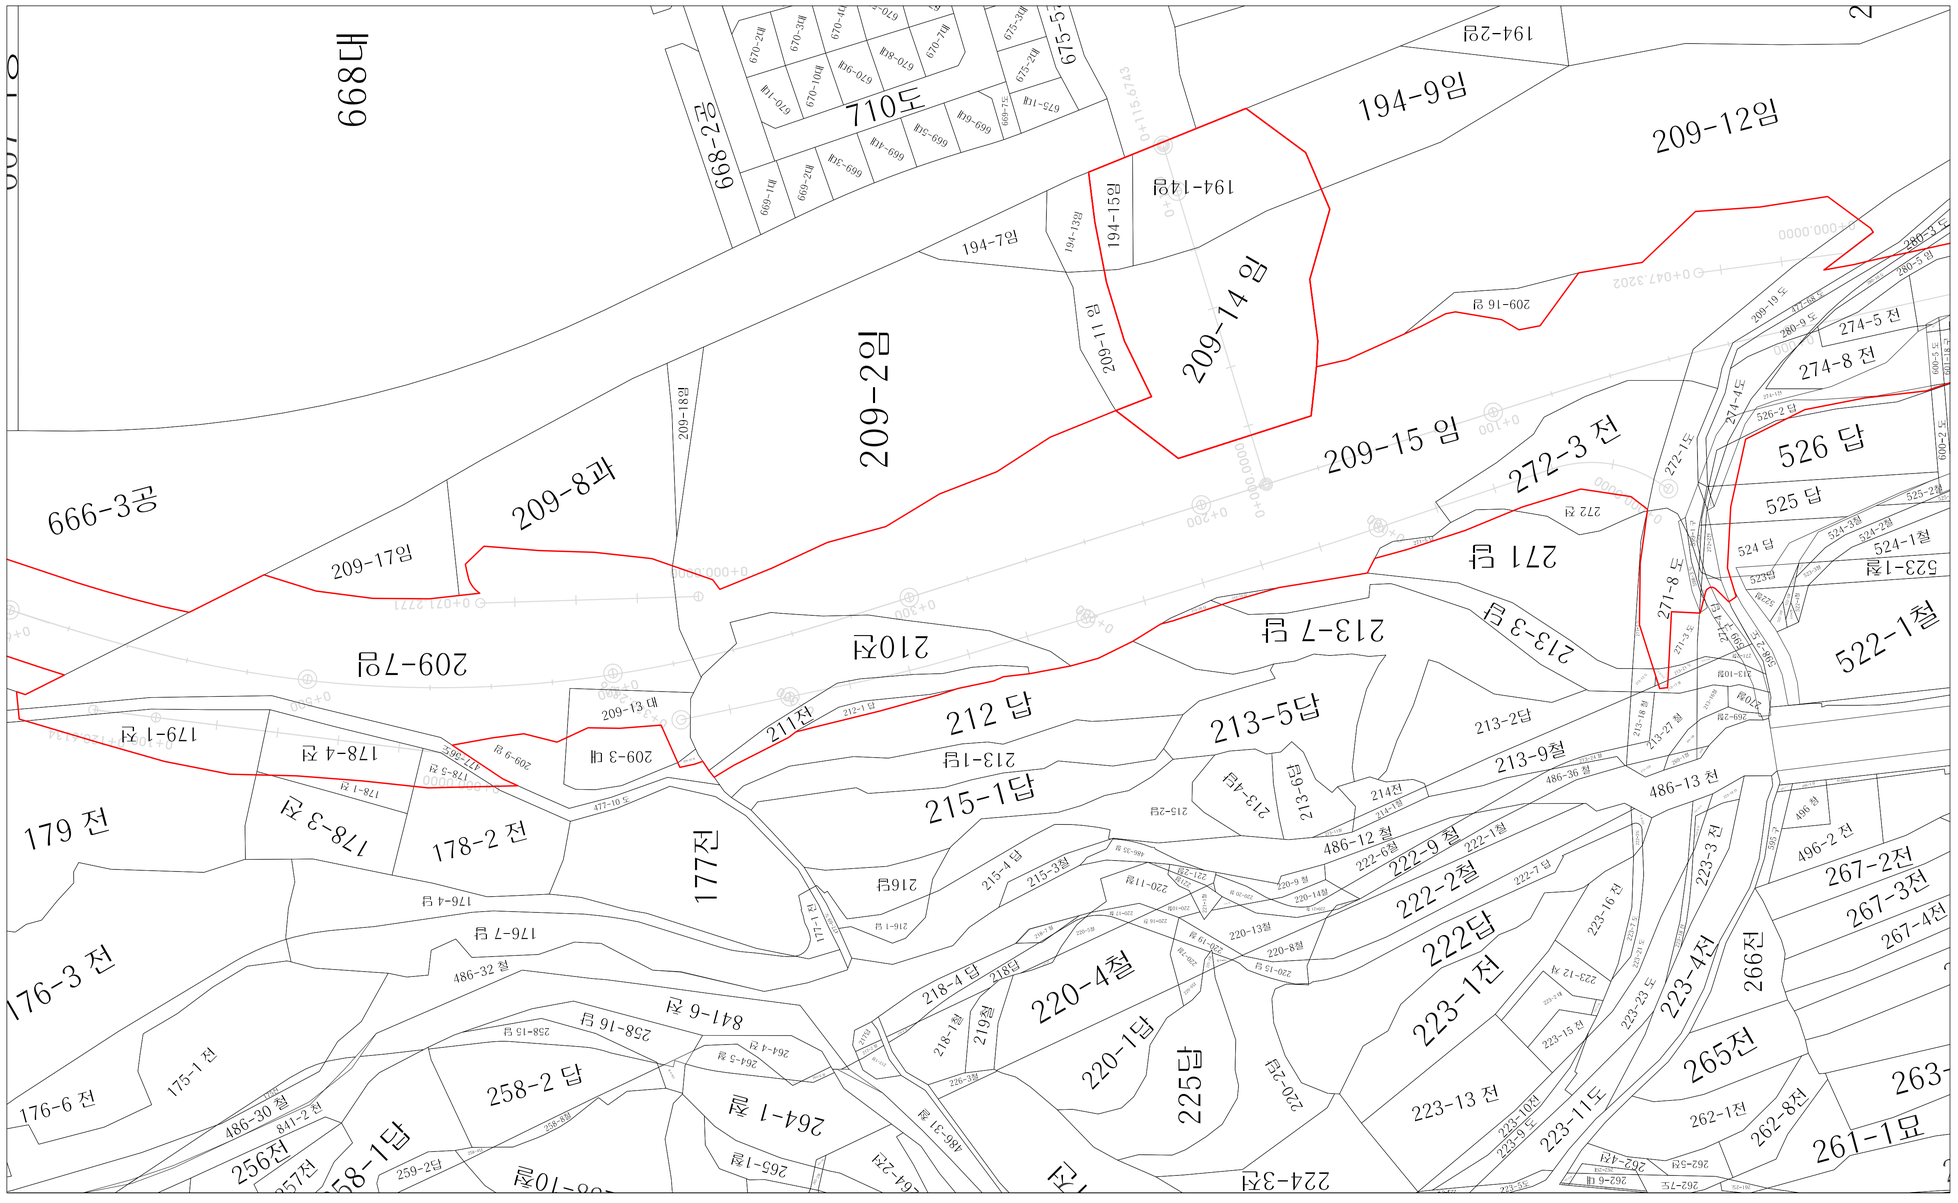


LH	한 국 토 지 주 택 공 사	공 종 : 용지공	(주)한 맥 기 술 (주)한국종합기술	한 국 토 지 주 택 공 사			일 자	축 척	도 면 번 호	일 련 번 호	Rev.
	공사명 : 화성봉담2 국도43호선 우회도로 외 2개도로 개설공사	도면명 : 용 지 도 (01)	작 성 / 검 토 / 승 인	담 당 / 검 토 / 승 인			2020. 06				
			책임자 송정문 / 검토자 김상균 / 승인자 이동호	담당자 김태호 / 검토자 백승무 / 승인자 이동찬							

화성봉담2 국도43호선 우회도로 외 2개도로 개설공사

용 지 도 (02)

경기도 화성시 봉담읍 상리

경기도 화성시 매송면 천천리

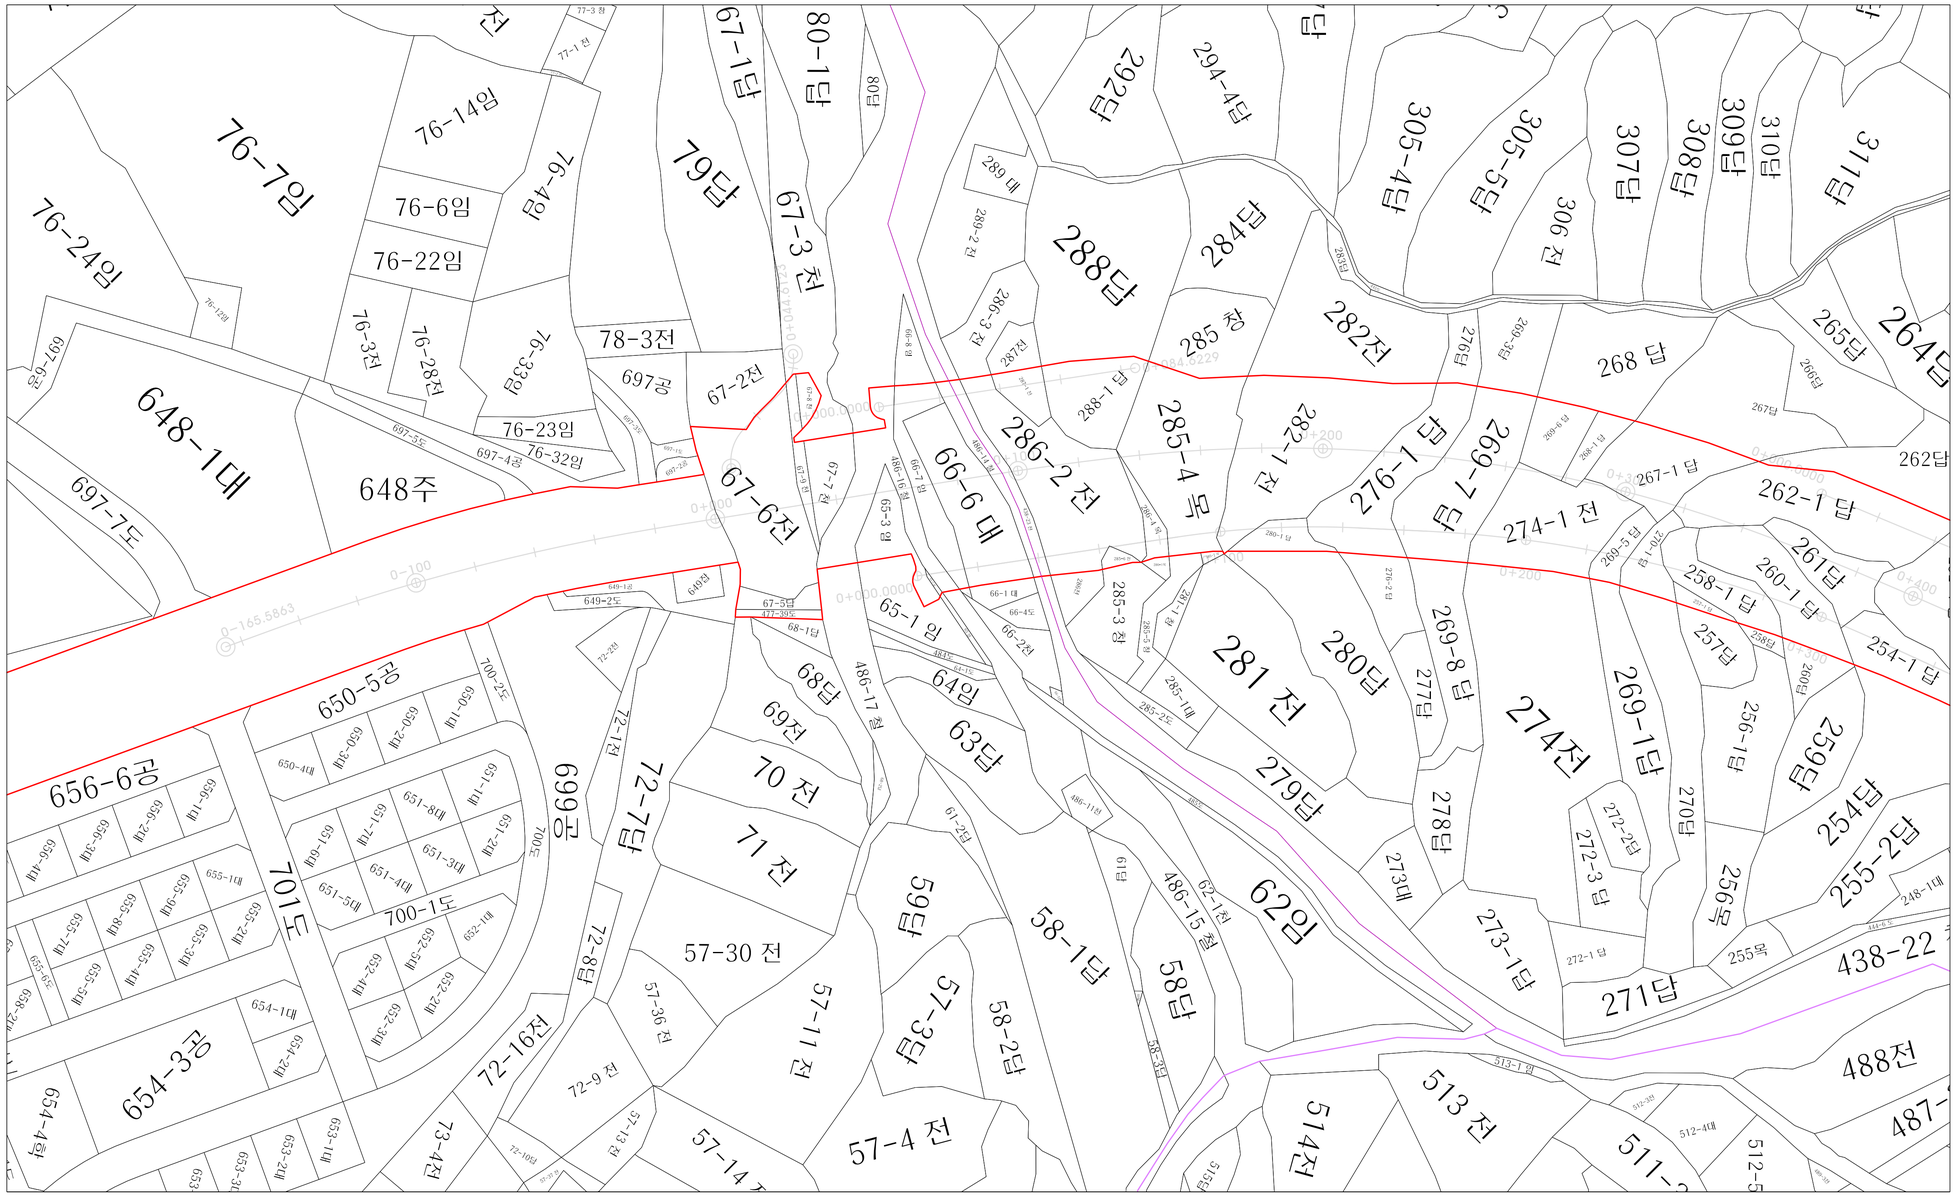


경기도 화성시 봉담읍 수영리

LH 한국토지주택공사	공 종 : 용지공	(주)한 백 기 술 (주)한국종합기술	한국토지주택공사			일 자	축 척	도면번호	일련번호	Rev.
공사명 : 화성봉담2 국도43호선 우회도로 외 2개도로 개설공사	도면명 : 용 지 도 (02)	작 성 / 검 토 / 승 인	담 당	검 토	승 인	2020. 06				
		석성진 송정훈 / 김상균 / 이종호	담당자 김태호	검토자 백승무	승인자 이동찬					

용 지 도 (03)

경기도 화성시 매송면 천천리

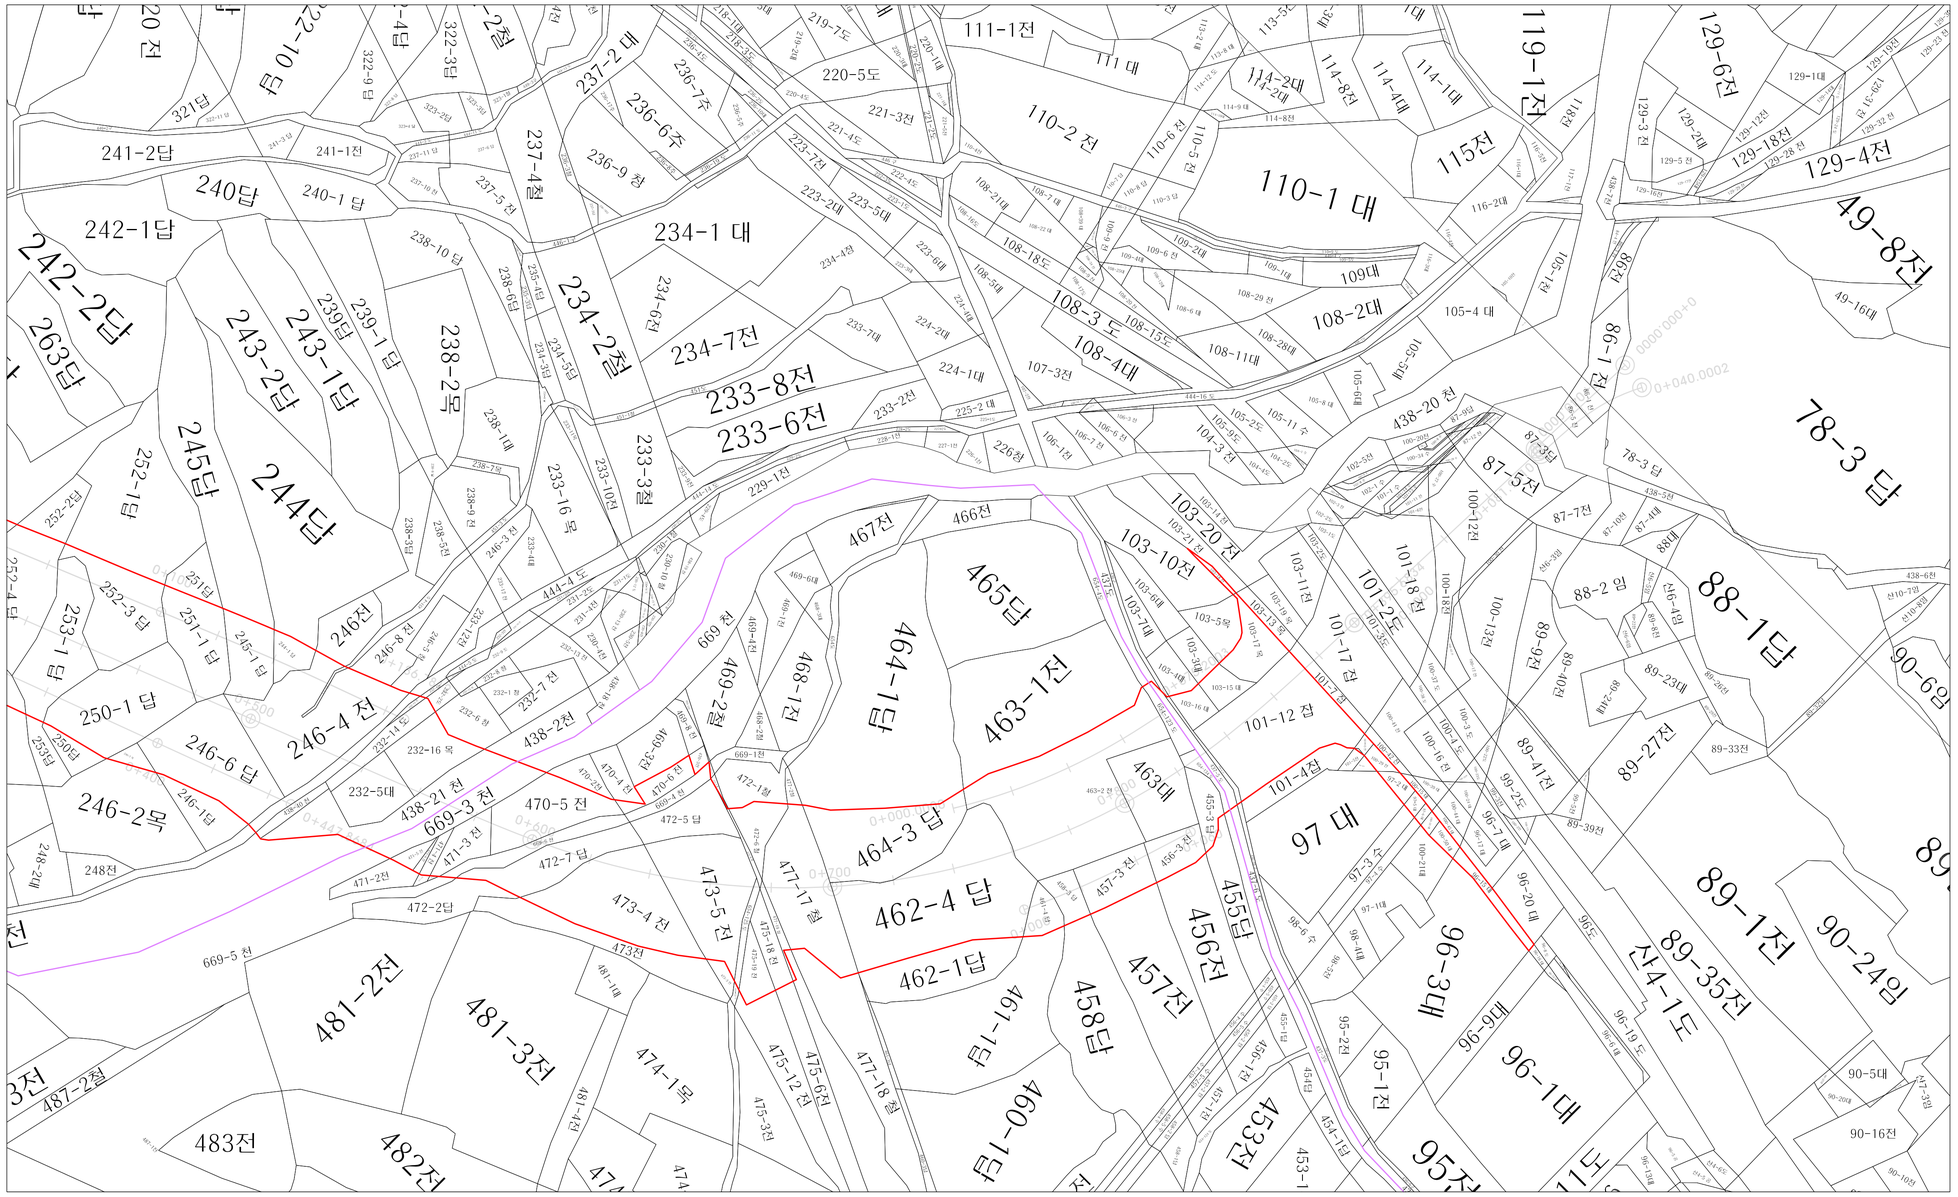

경기도 화성시 봉담읍 수영리

LH	한 국 토 지 주 택 공 사	공 종 : 용지공	(주)한 백 기 술 (주)한국종합기술	한 국 토 지 주 택 공 사			일 자	축 척	도 면 번 호	일 련 번 호	Rev.
	공사명 : 화성봉담2 국도43호선 우회도로 외 2개도로 개설공사	도면명 : 용 지 도 (03)	작 성 / 검 토 / 승 인	담 당	검 토	승 인	2020. 06				
			작성자 송정문 / 검토자 김상균 / 승인자 이종호	담당자 김태호	검토자 백승무	승인자 이동찬					