


- 1 공 구 -

편 입 용 지 도 (2) S = 1 : 1,200

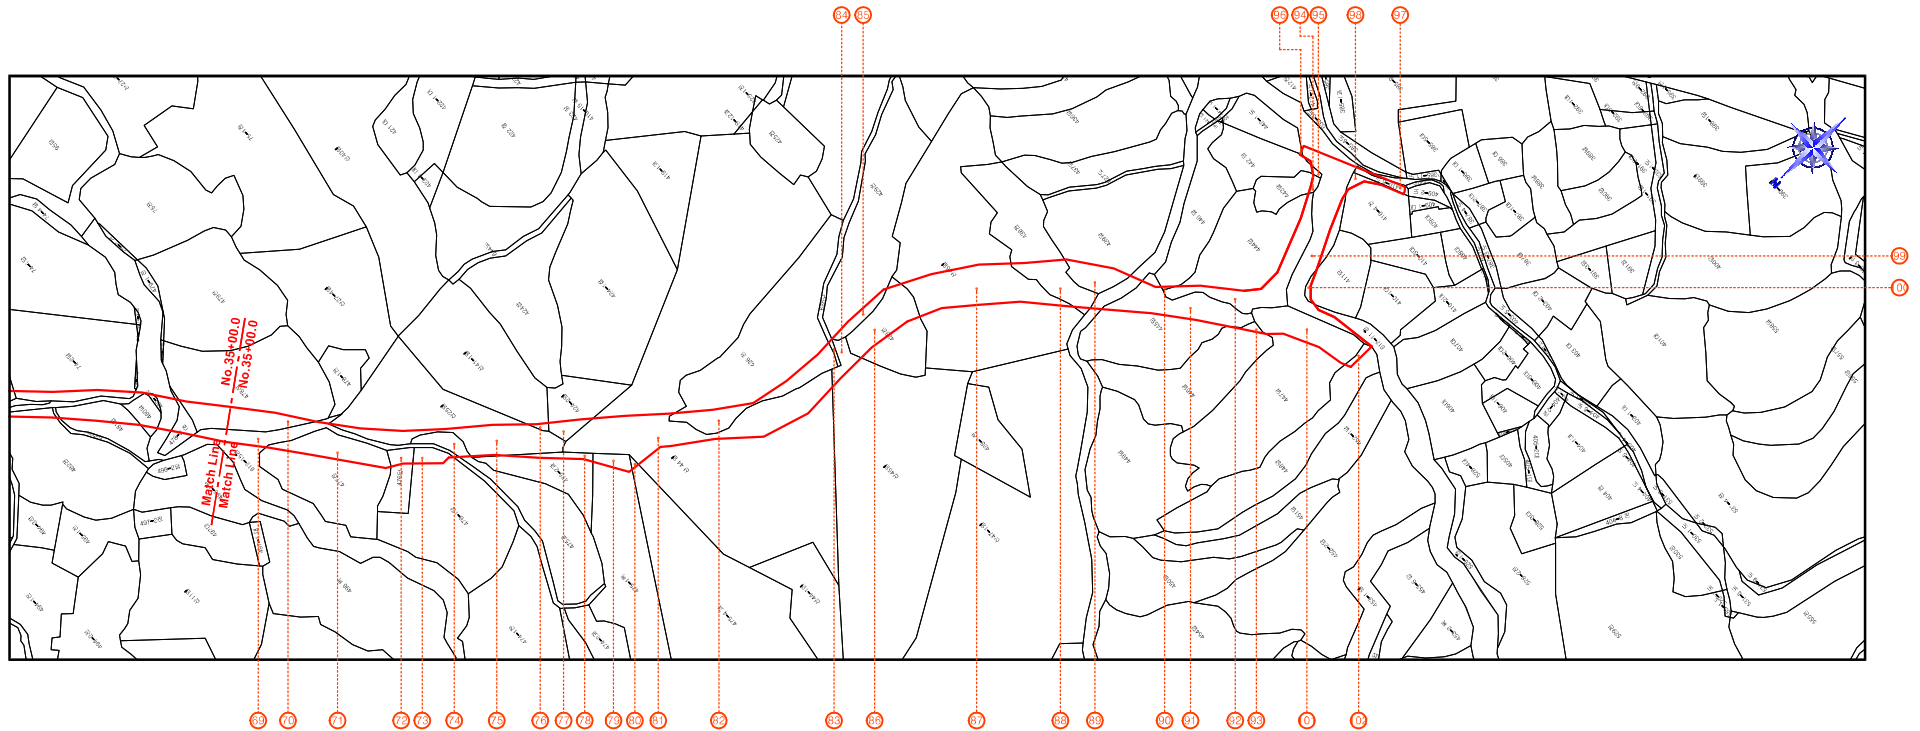

공 사 명	시 형 청	용 역 회 사	축 적	설 계 일 자	과 입 책 임 자	과 입 참 여 자	설 계 자	도 면 명	도 면 번 호
하당-상당간 농어촌도로 확포장공사	음성 군	(주) 나노지오 이엔씨	S=1:1,200	2019. 11.	과입책임자 안병철	과입참여자 송우화	설계자 박태성	편 입 용 지 도 (2)	76