예정노선도

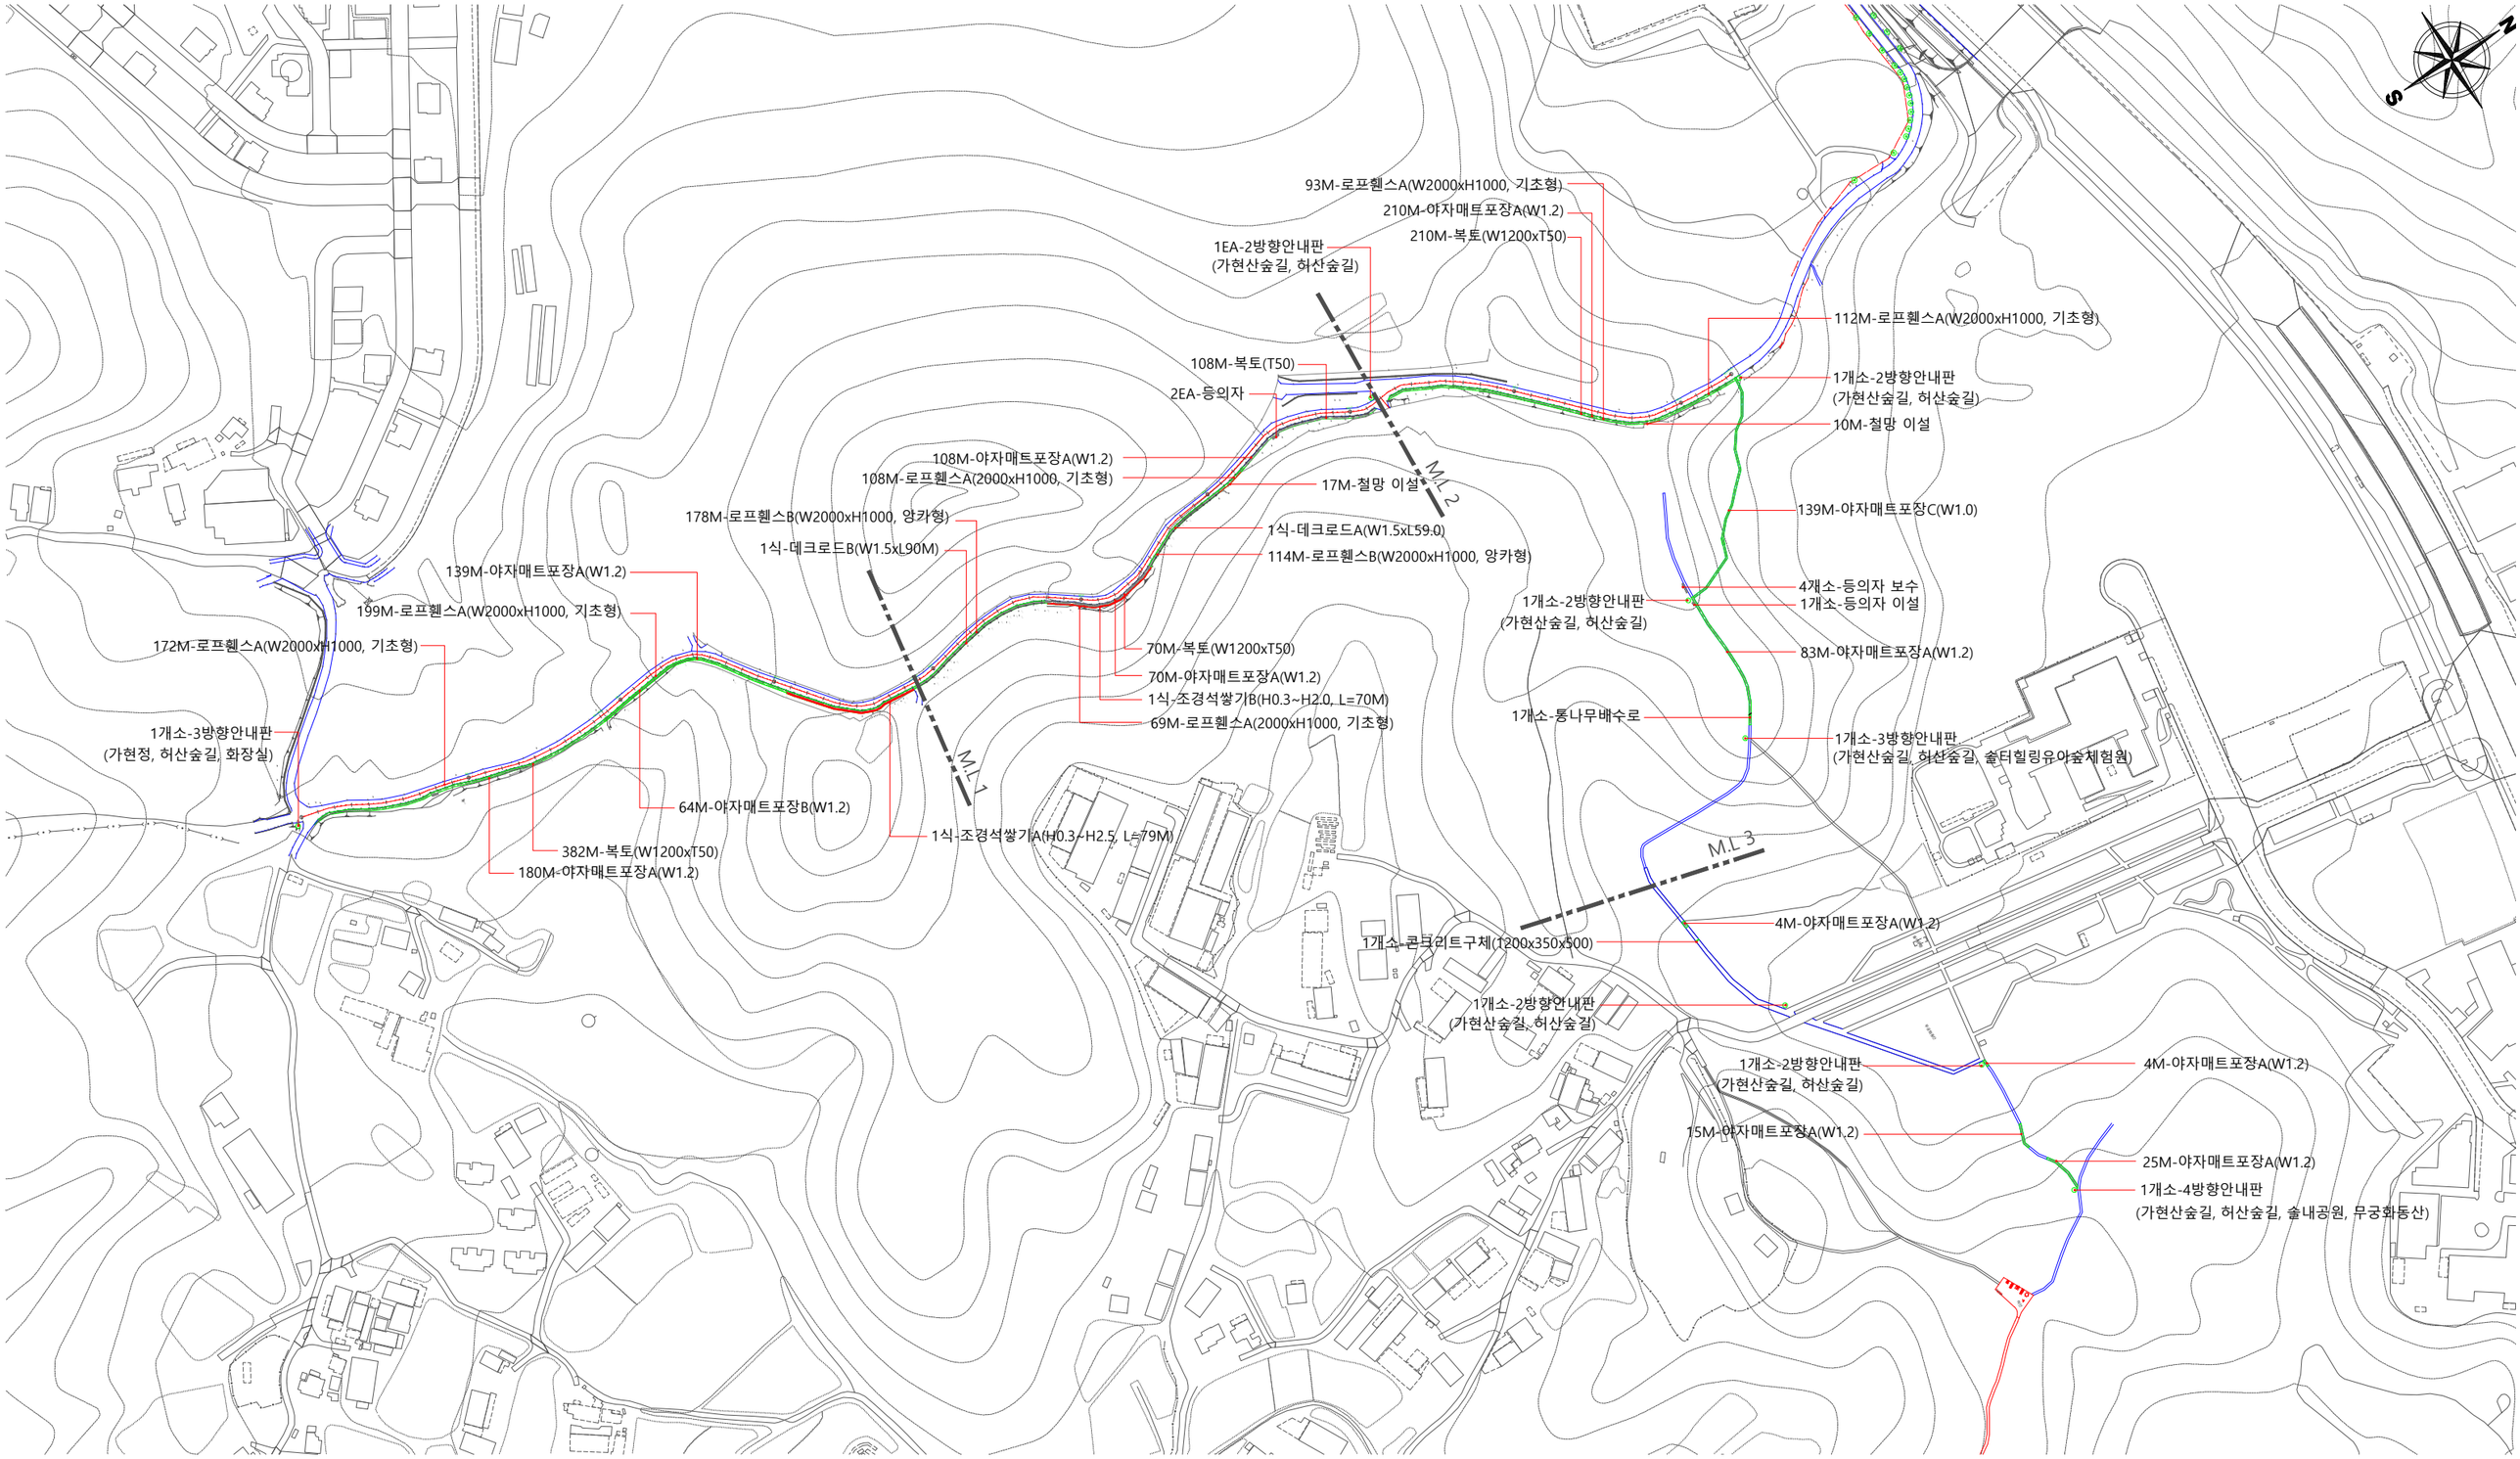
93M-로프휀스A(W2000xH1000, 기초형)
210M-야자매트포장A(W1.2)
210M-복토(W1200xT50)
1EA-2방향안내판
(가현산숲길, 허산숲길)
112M-로프휀스A(W2000xH1000, 기초형)
108M-복토(T50)
2EA-등의자
1개소-2방향안내판
(가현산숲길, 허산숲길)
10M-철망 이설
108M-야자매트포장A(W1.2)
108M-로프휀스A(2000xH1000, 기초형)
17M-철망 이설
M.L 2
139M-야자매트포장C(W1.0)
178M-로프휀스B(W2000xH1000, 앙카형)
1식-데크로드A(W1.5xL59.0)
1식-데크로드B(W1.5xL90M)
114M-로프휀스B(W2000xH1000, 앙카형)
139M-야자매트포장A(W1.2)
4개소-등의자 보수
1개소-등의자 이설
1개소-2방향안내판
(가현산숲길, 허산숲길)
199M-로프휀스A(W2000xH1000, 기초형)
172M-로프휀스A(W2000xH1000, 기초형)
70M-복토(W1200xT50)
83M-야자매트포장A(W1.2)
70M-야자매트포장A(W1.2)
1식-조경석쌓기B(H0.3~H2.0, L=70M)
69M-로프휀스A(2000xH1000, 기초형)
1개소-통나무배수로
1개소-3방향안내판
(가현정, 허산숲길, 화장실)
1개소-3방향안내판
(가현산숲길, 허산숲길, 솔터힐링유아숲체험원)
M.L 1
64M-야자매트포장B(W1.2)
1식-조경석쌓기A(H0.3~H2.5, L=79M)
382M-복토(W1200xT50)
180M-야자매트포장A(W1.2)
M.L 3
4M-야자매트포장A(W1.2)
1개소-콘크리트구체(1200x350x500)
1개소-2방향안내판
(가현산숲길, 허산숲길)
1개소-2방향안내판
(가현산숲길, 허산숲길)
4M-야자매트포장A(W1.2)
15M-야자매트포장A(W1.2)
25M-야자매트포장A(W1.2)
1개소-4방향안내판
(가현산숲길, 허산숲길, 솔내공원, 무궁화동산)
N
S