



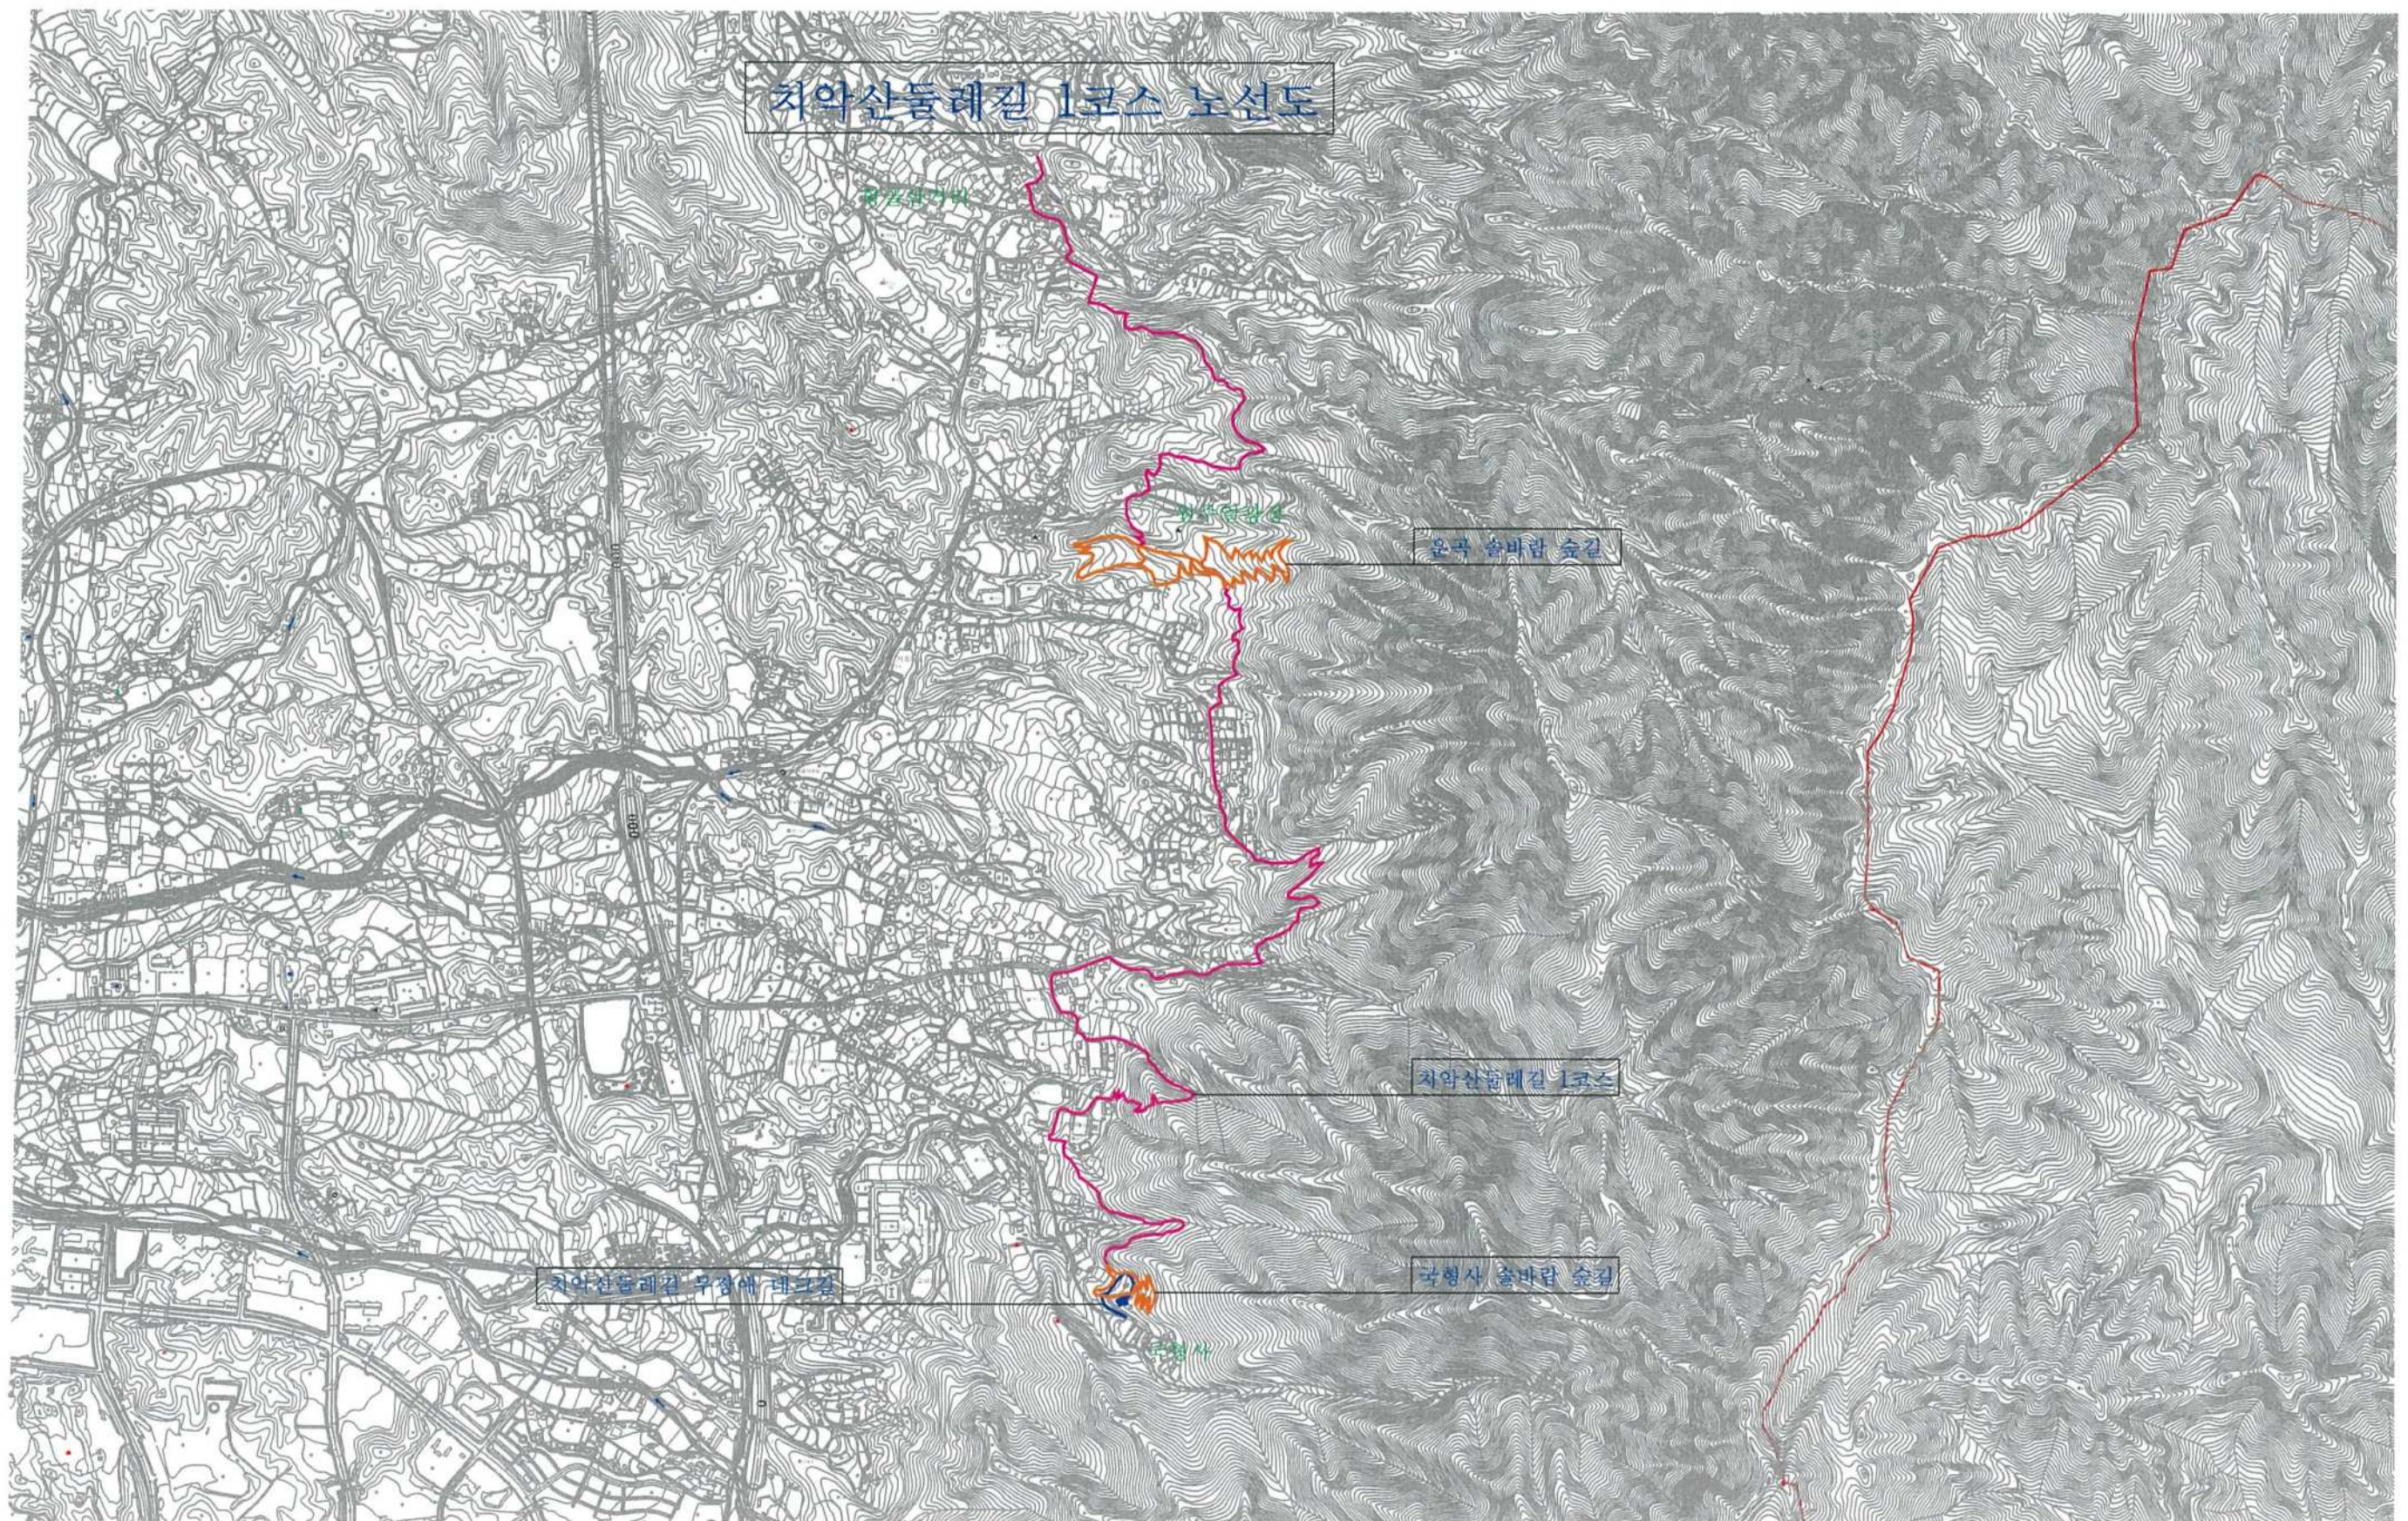


5코스 현황계획도

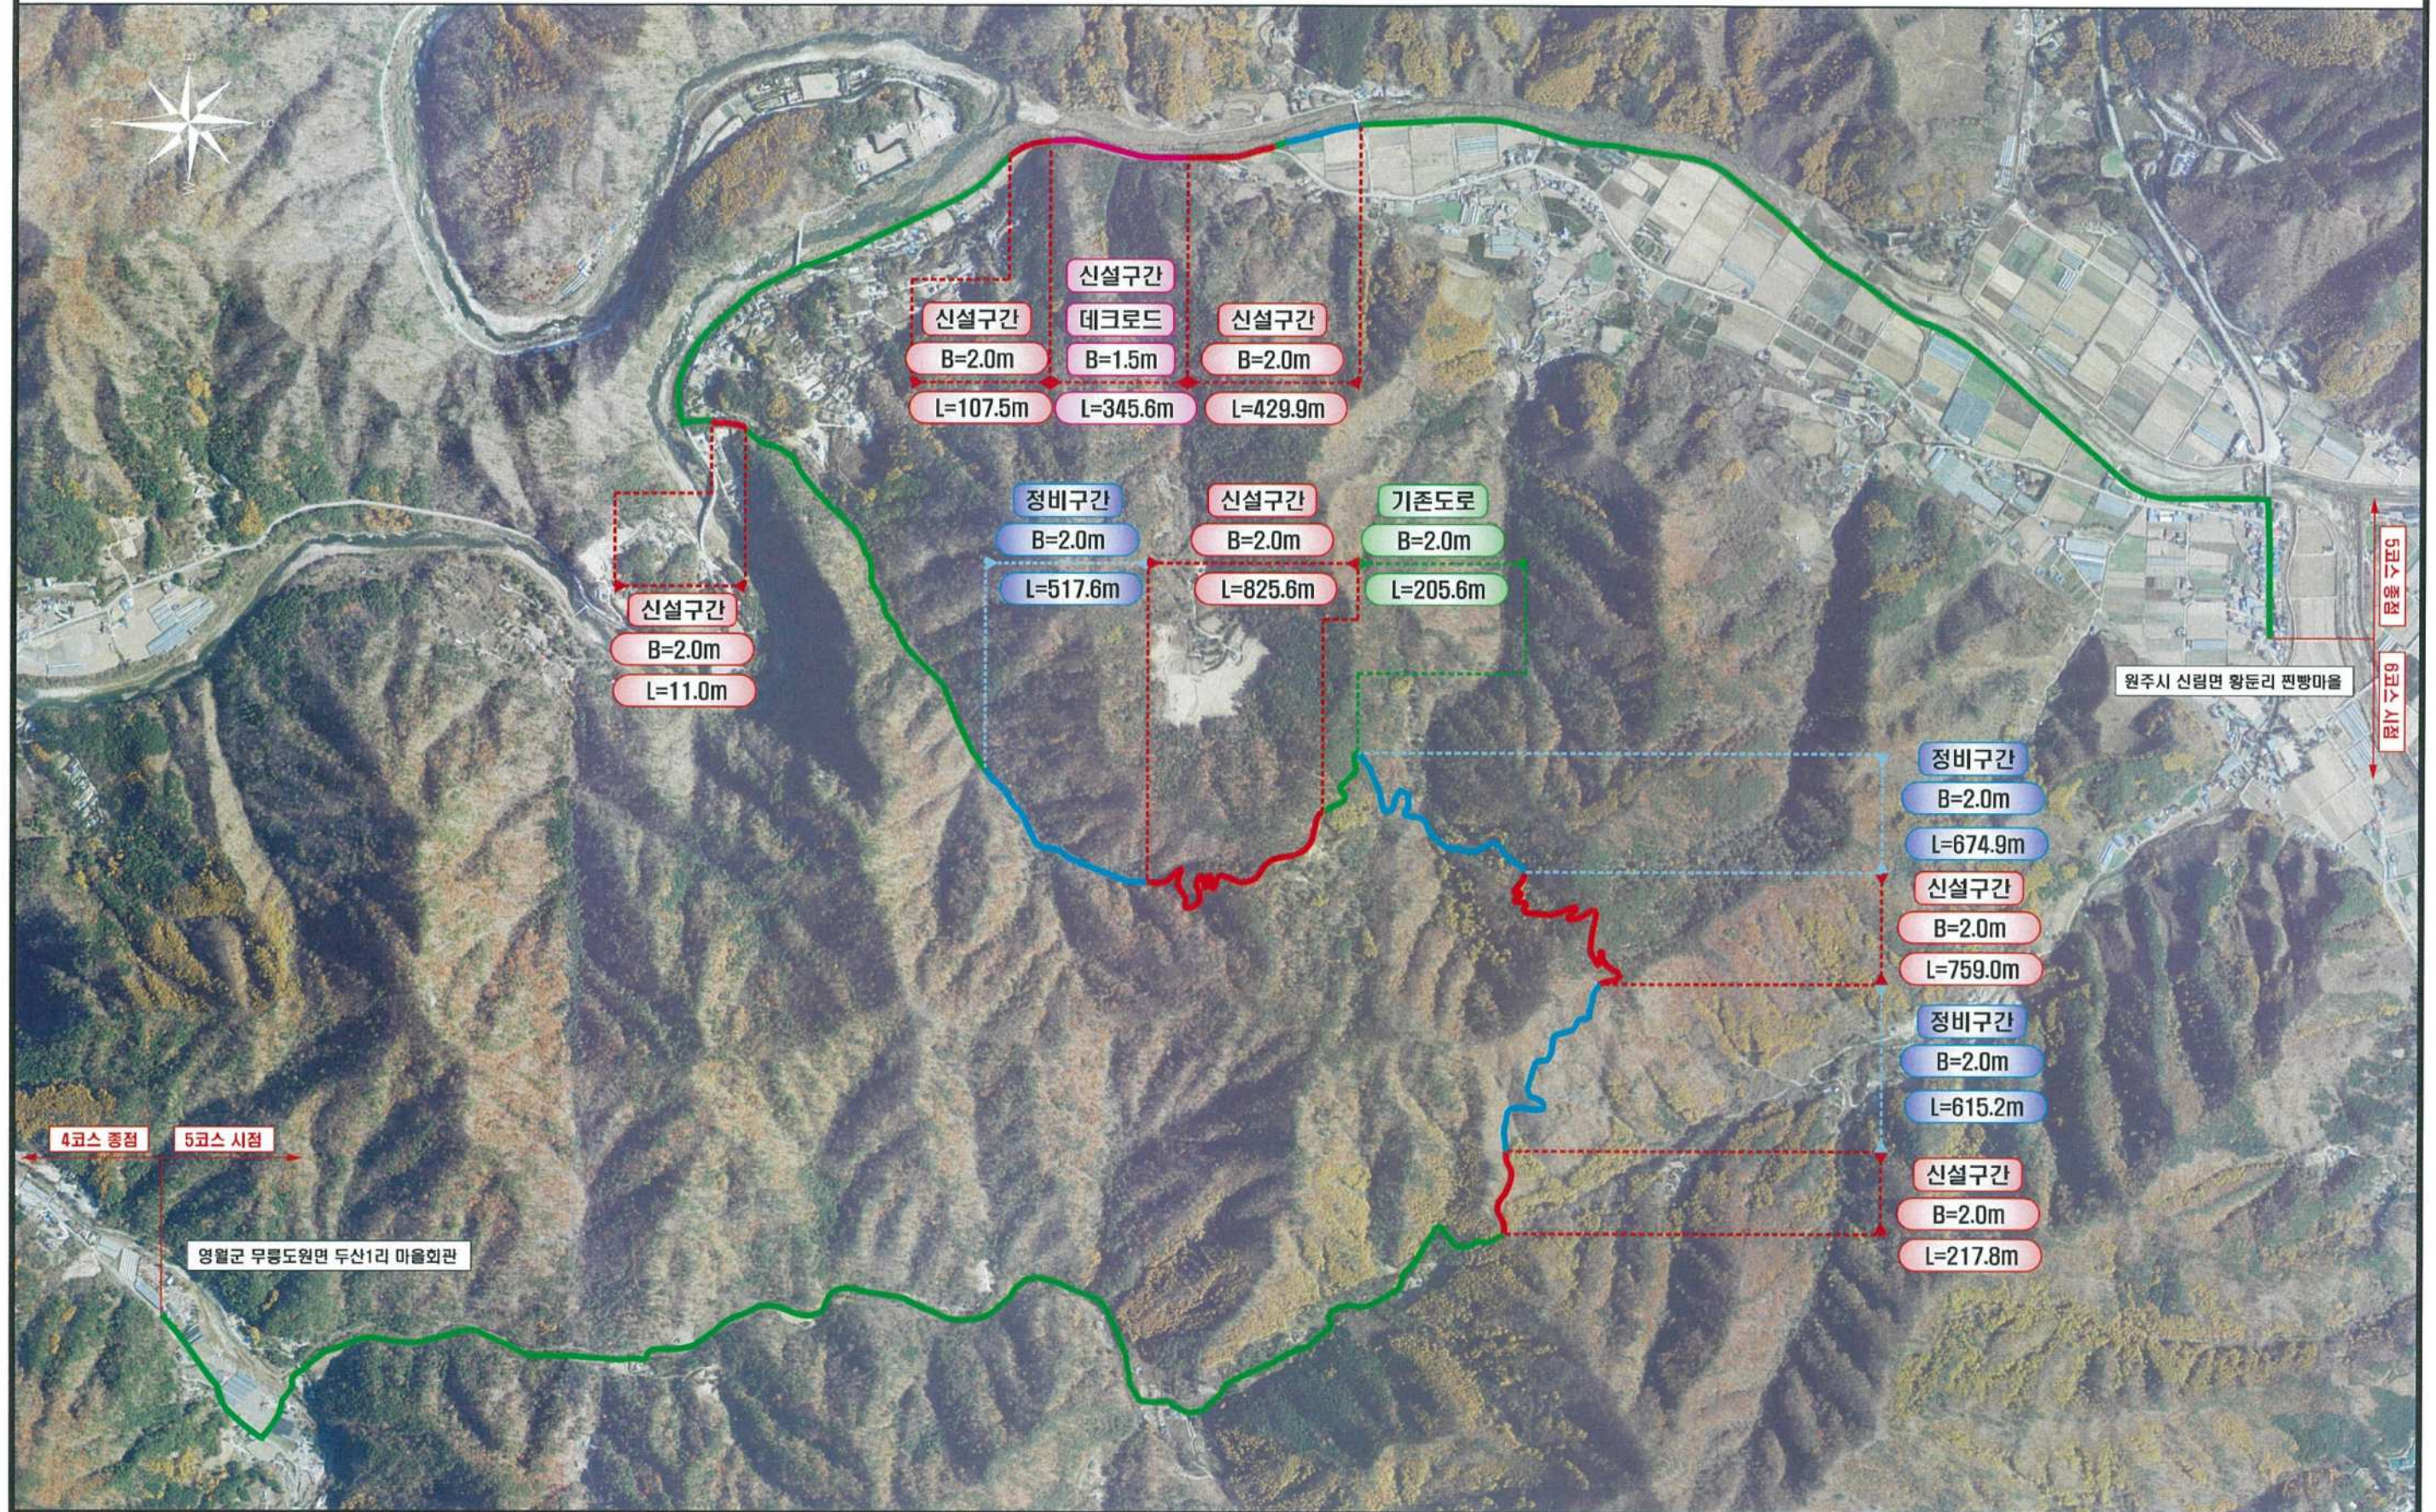


시행청	공사명	용역회사	축척	설계일자	과업책임자	분야별책임자	설계자	도면명	도면번호
원주시	치악산 둘레길 2단계구간 조성공사(5코스)	TK 태경엔지니어링	S = NONE (A1) S = NONE (A3)	2020. 06	김남훈	최대웅	신향숙	5코스 현황계획도	5-001

8코스 현황계획도

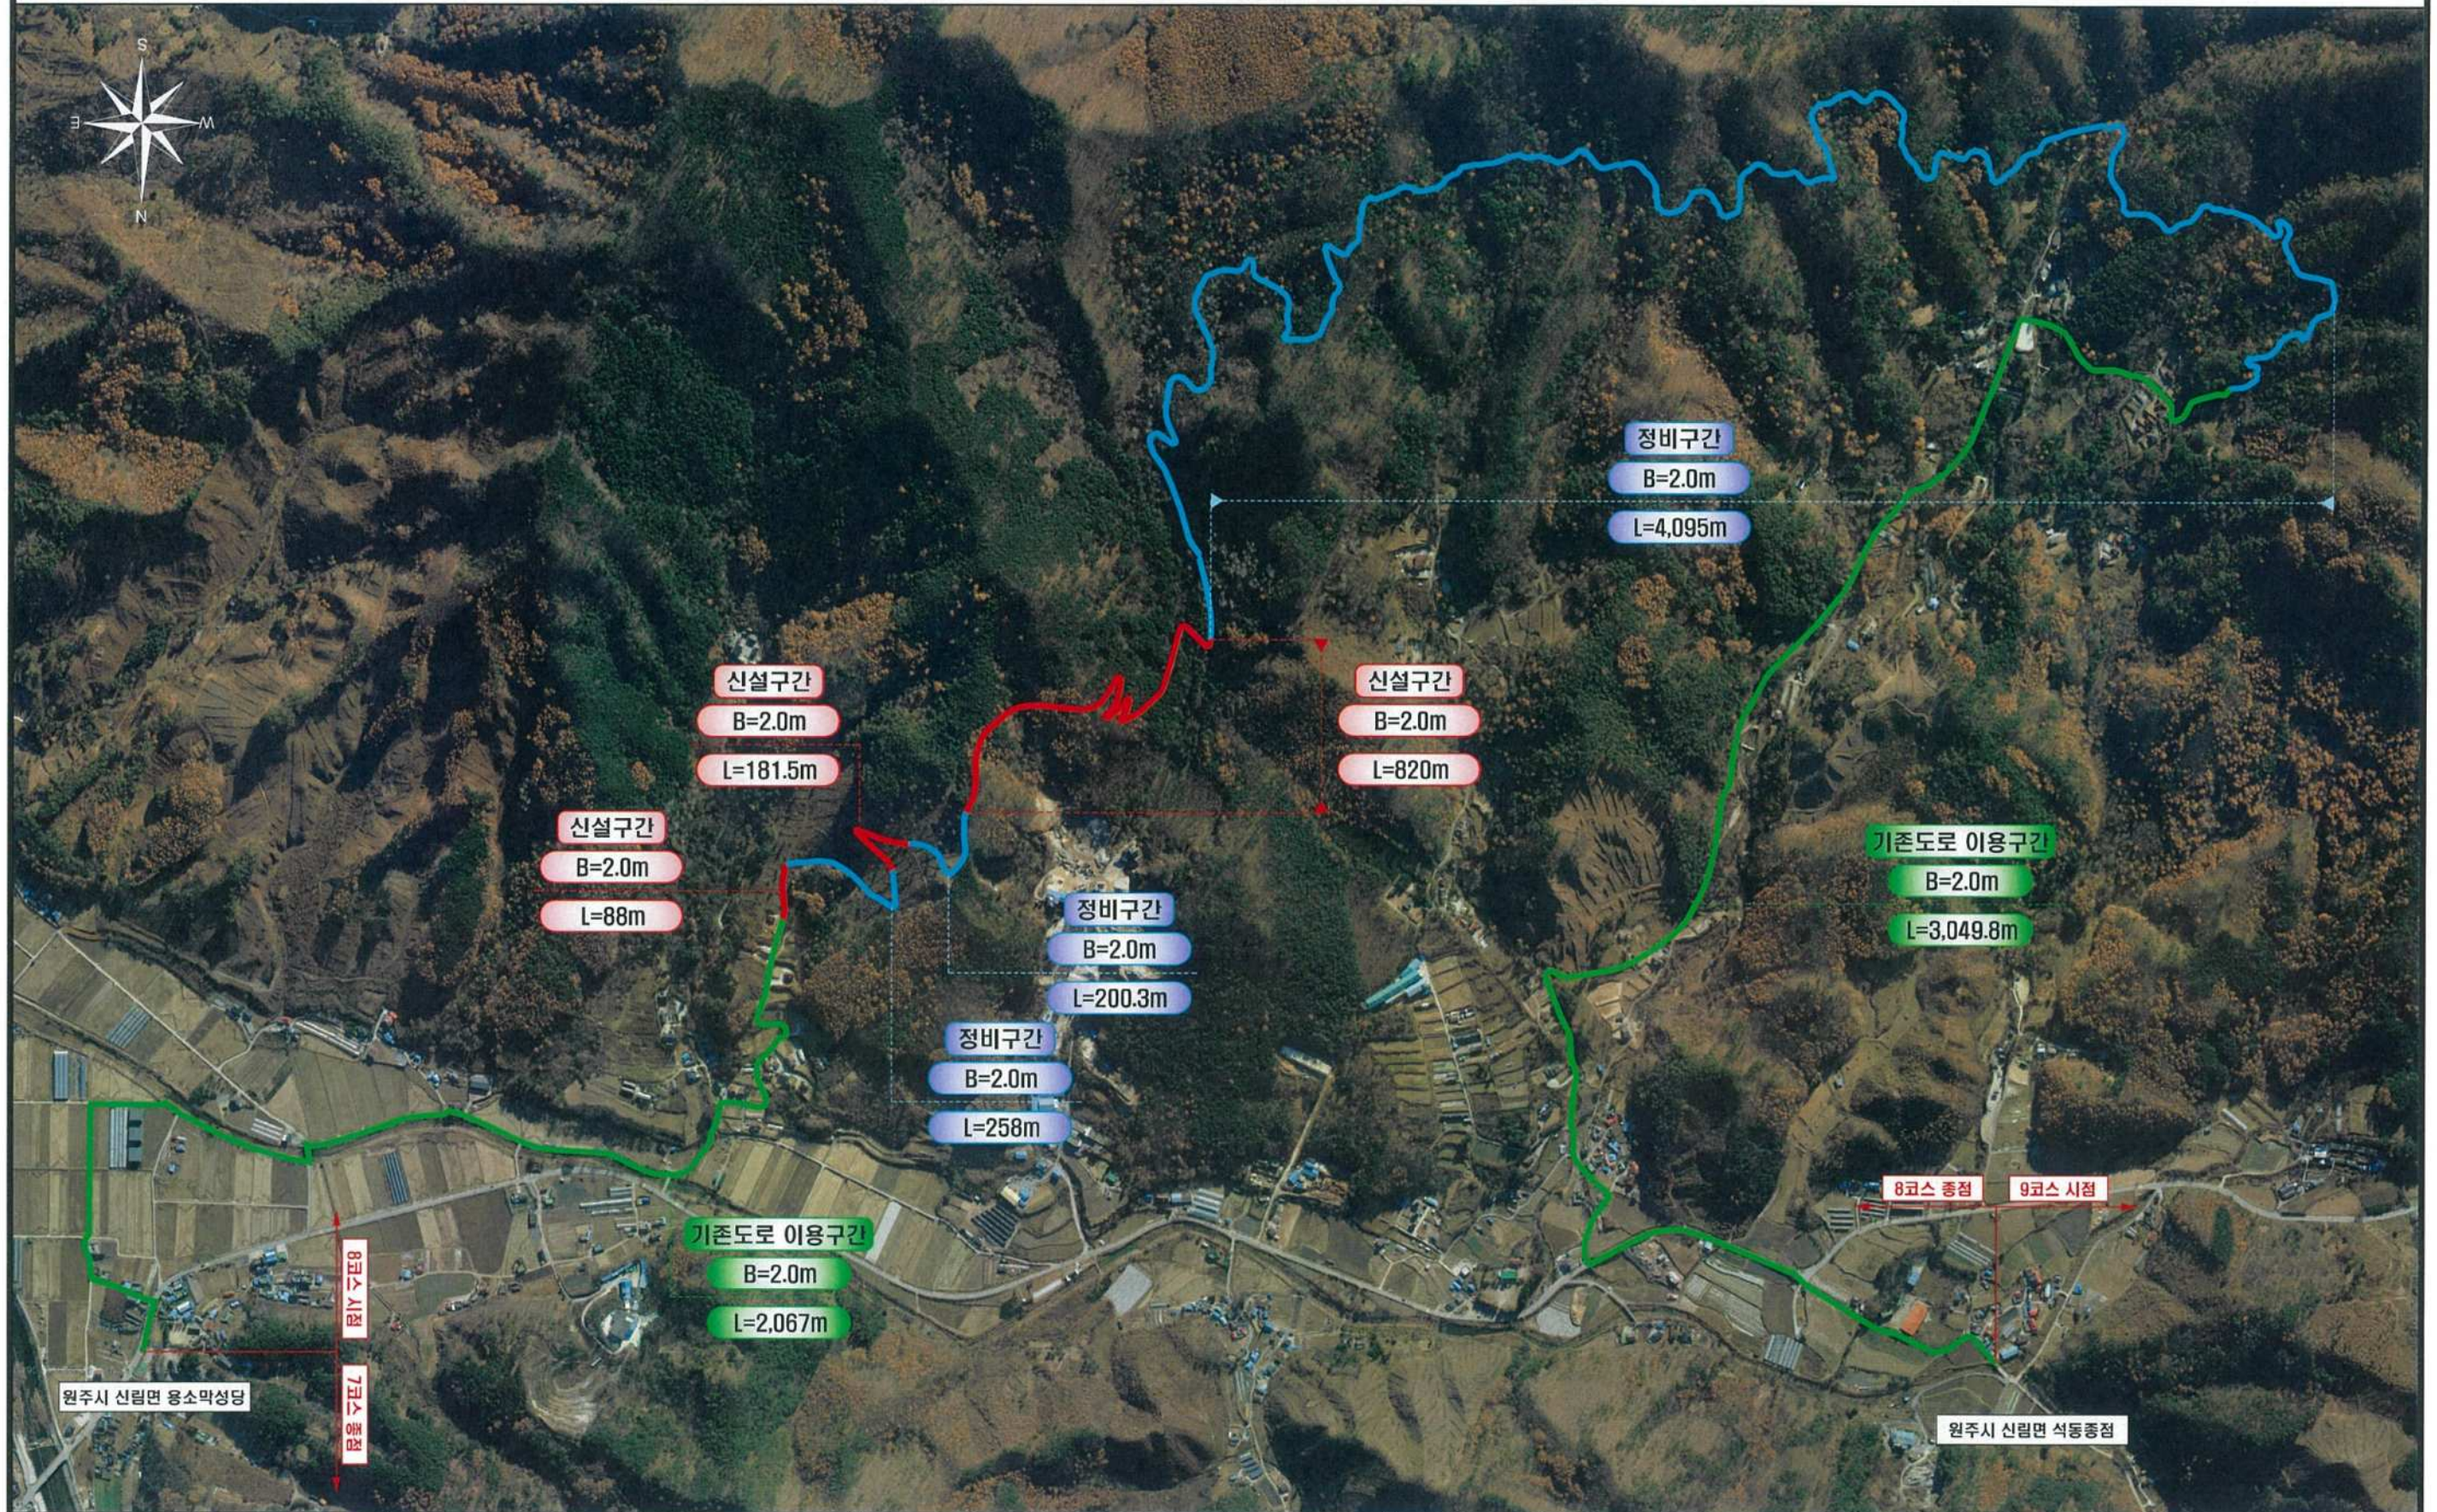


시행청	공사명	용역회사	축척	설계일자	과업책임자	분야별책임자	설계자	도면명	도면번호
원주시	치악산 둘레길 산림면 구학리구간 조성공사(8코스)	태경엔지니어링	S = NONE (A1) S = NONE (A3)	2020. 06	김남훈	최대응	신향숙	8코스 현황계획도	8-000

9코스 현황계획도

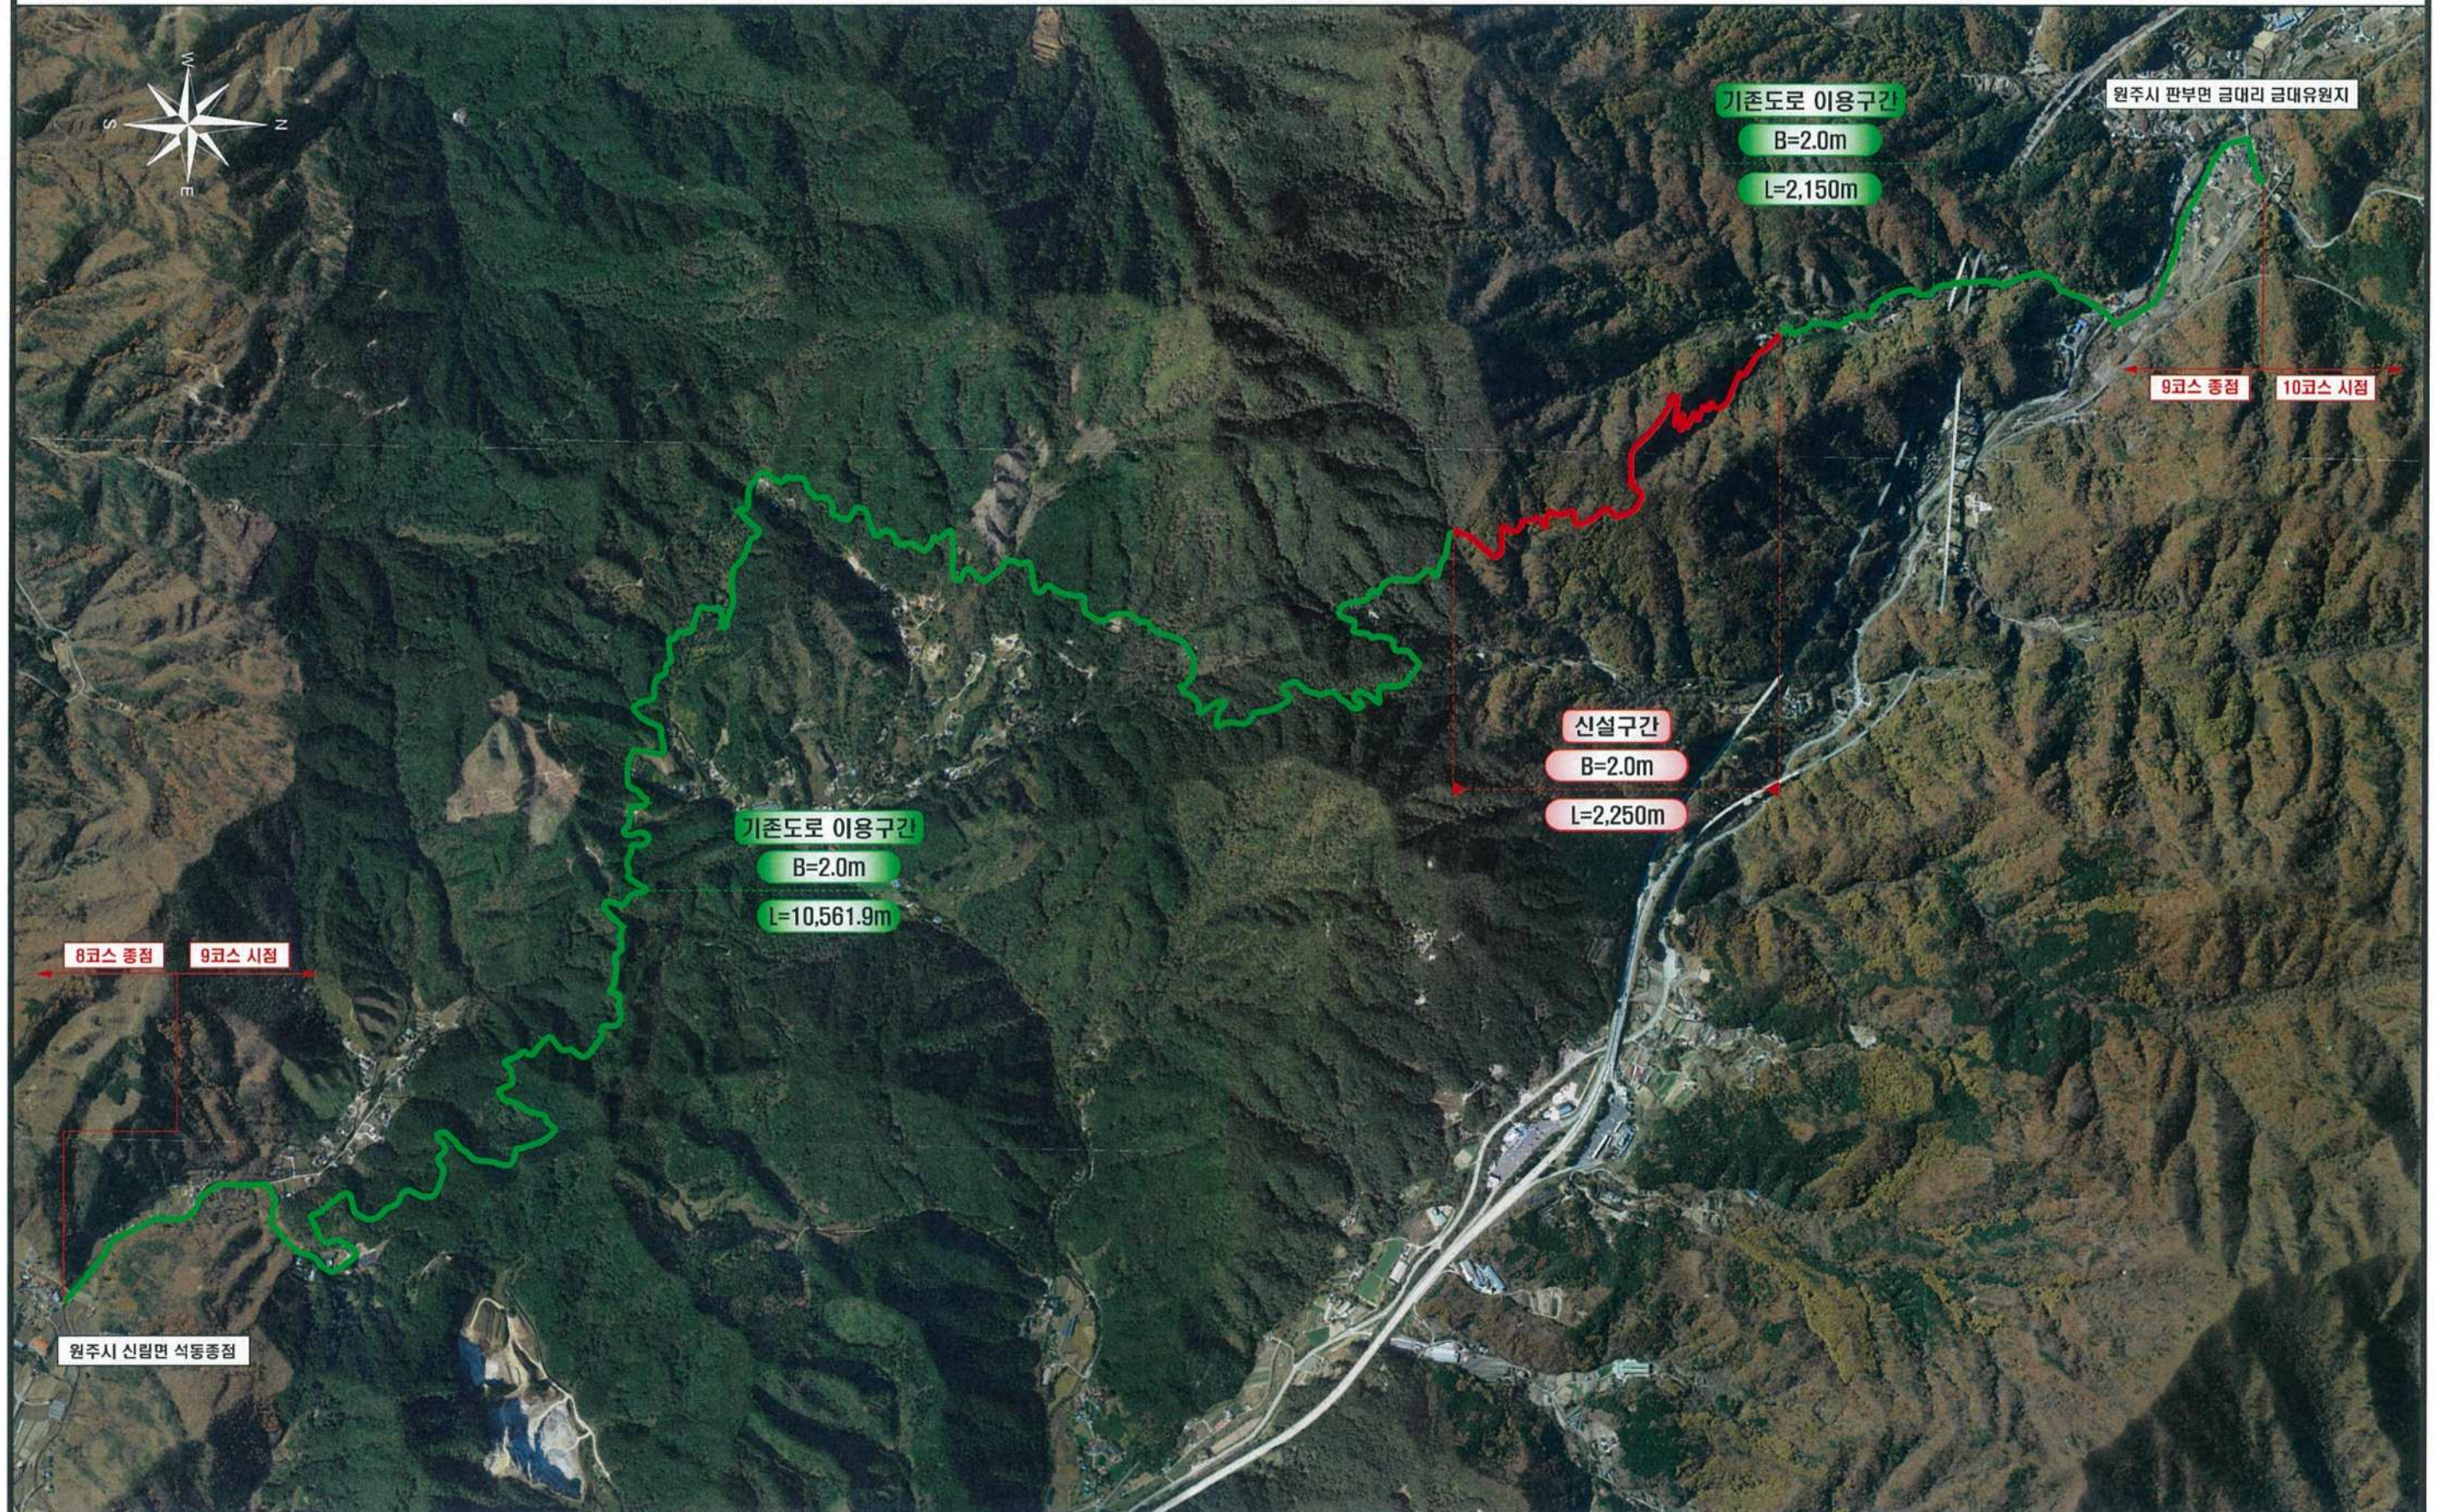

시 행 청	공 사 명	용 역 회 사	축 척	설 계 일 자	과 업 책 임 자	분 야 별 책 임 자	설 계 자	도 면 명	도 면 번 호
원 주 시	치악산 둘레길 판부면 금대리구간 조성공사(9코스)	TK 태 경 엔 지 니 어 링	S = NONE (A1) S = NONE (A3)	2020. 06	김 남 훈	최 대 응	신 향 속	9코스 현황계획도	9-000


10코스 현황계획도

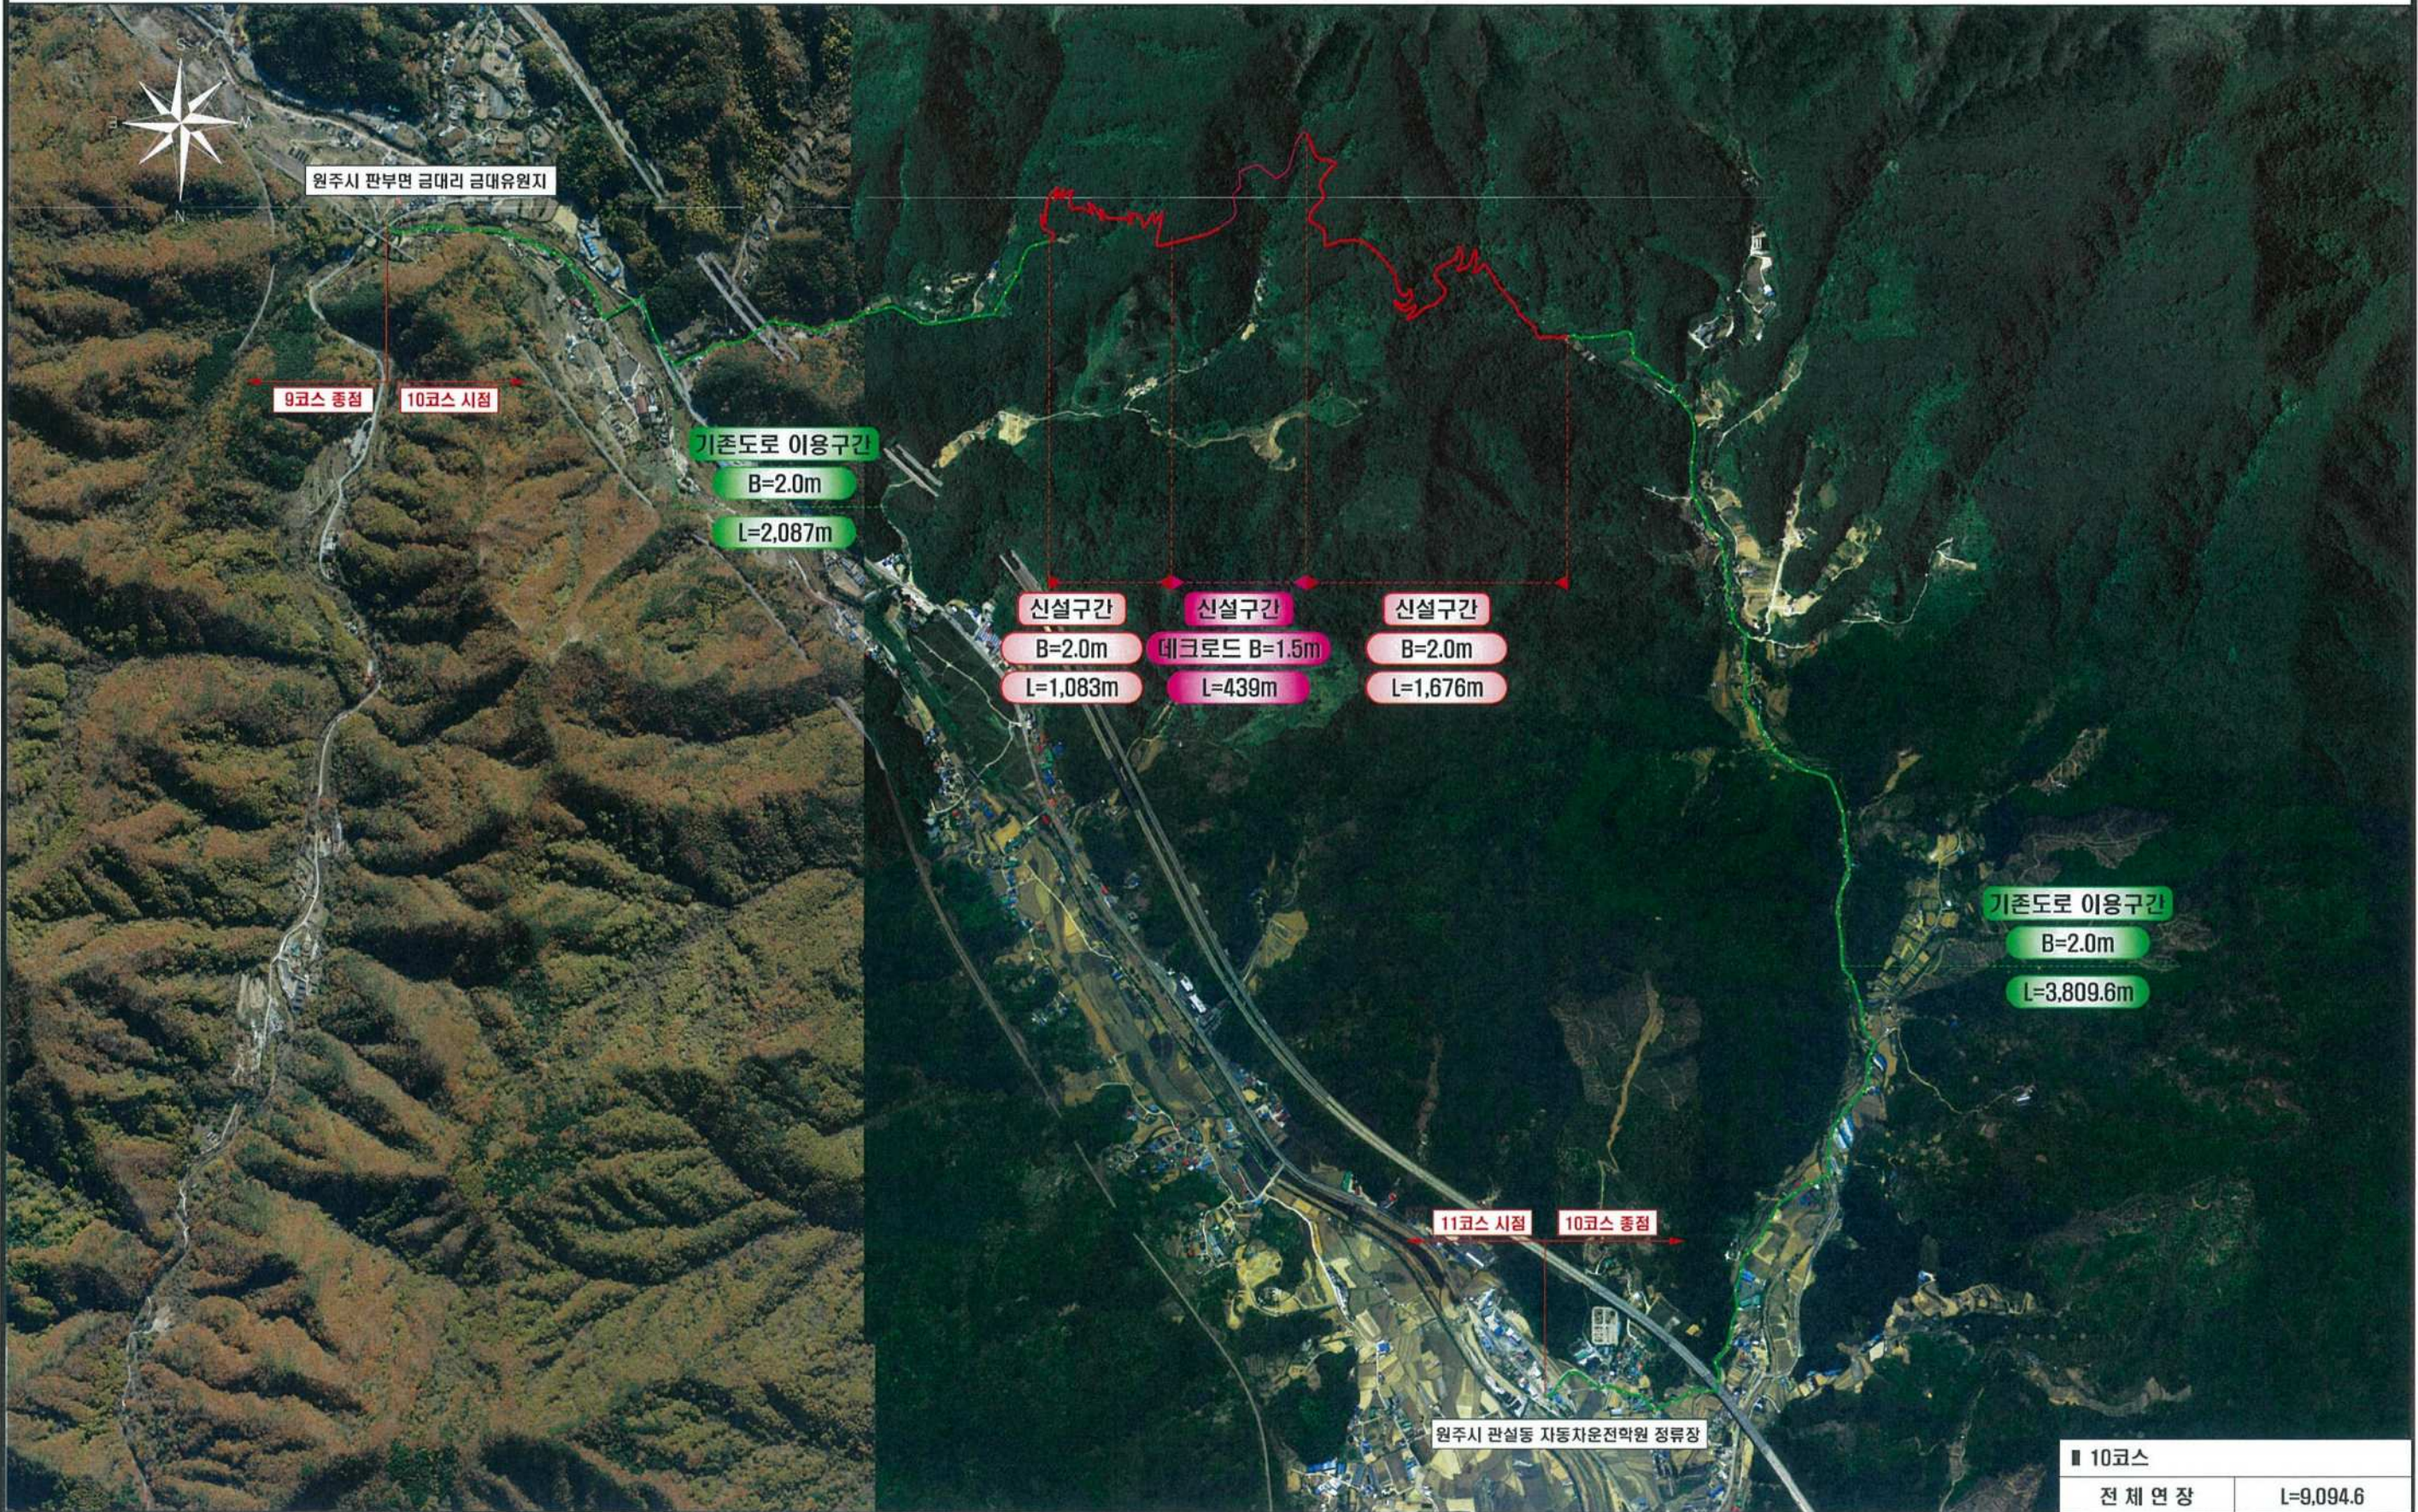

10코스	
전체연장	L=9,094.6

시행청	공사명	용역회사	축척	설계일자	과업책임자	분야별책임자	설계자	도면명	도면번호
원주시	치악산 둘레길 판부면 신촌리구간 조성공사(10코스)	TK 태경엔지니어링	S = NONE (A1) S = NONE (A3)	2020. 06	김남훈	최대웅	신향숙	10코스 현황계획도	10-000

11코스 현황계획도

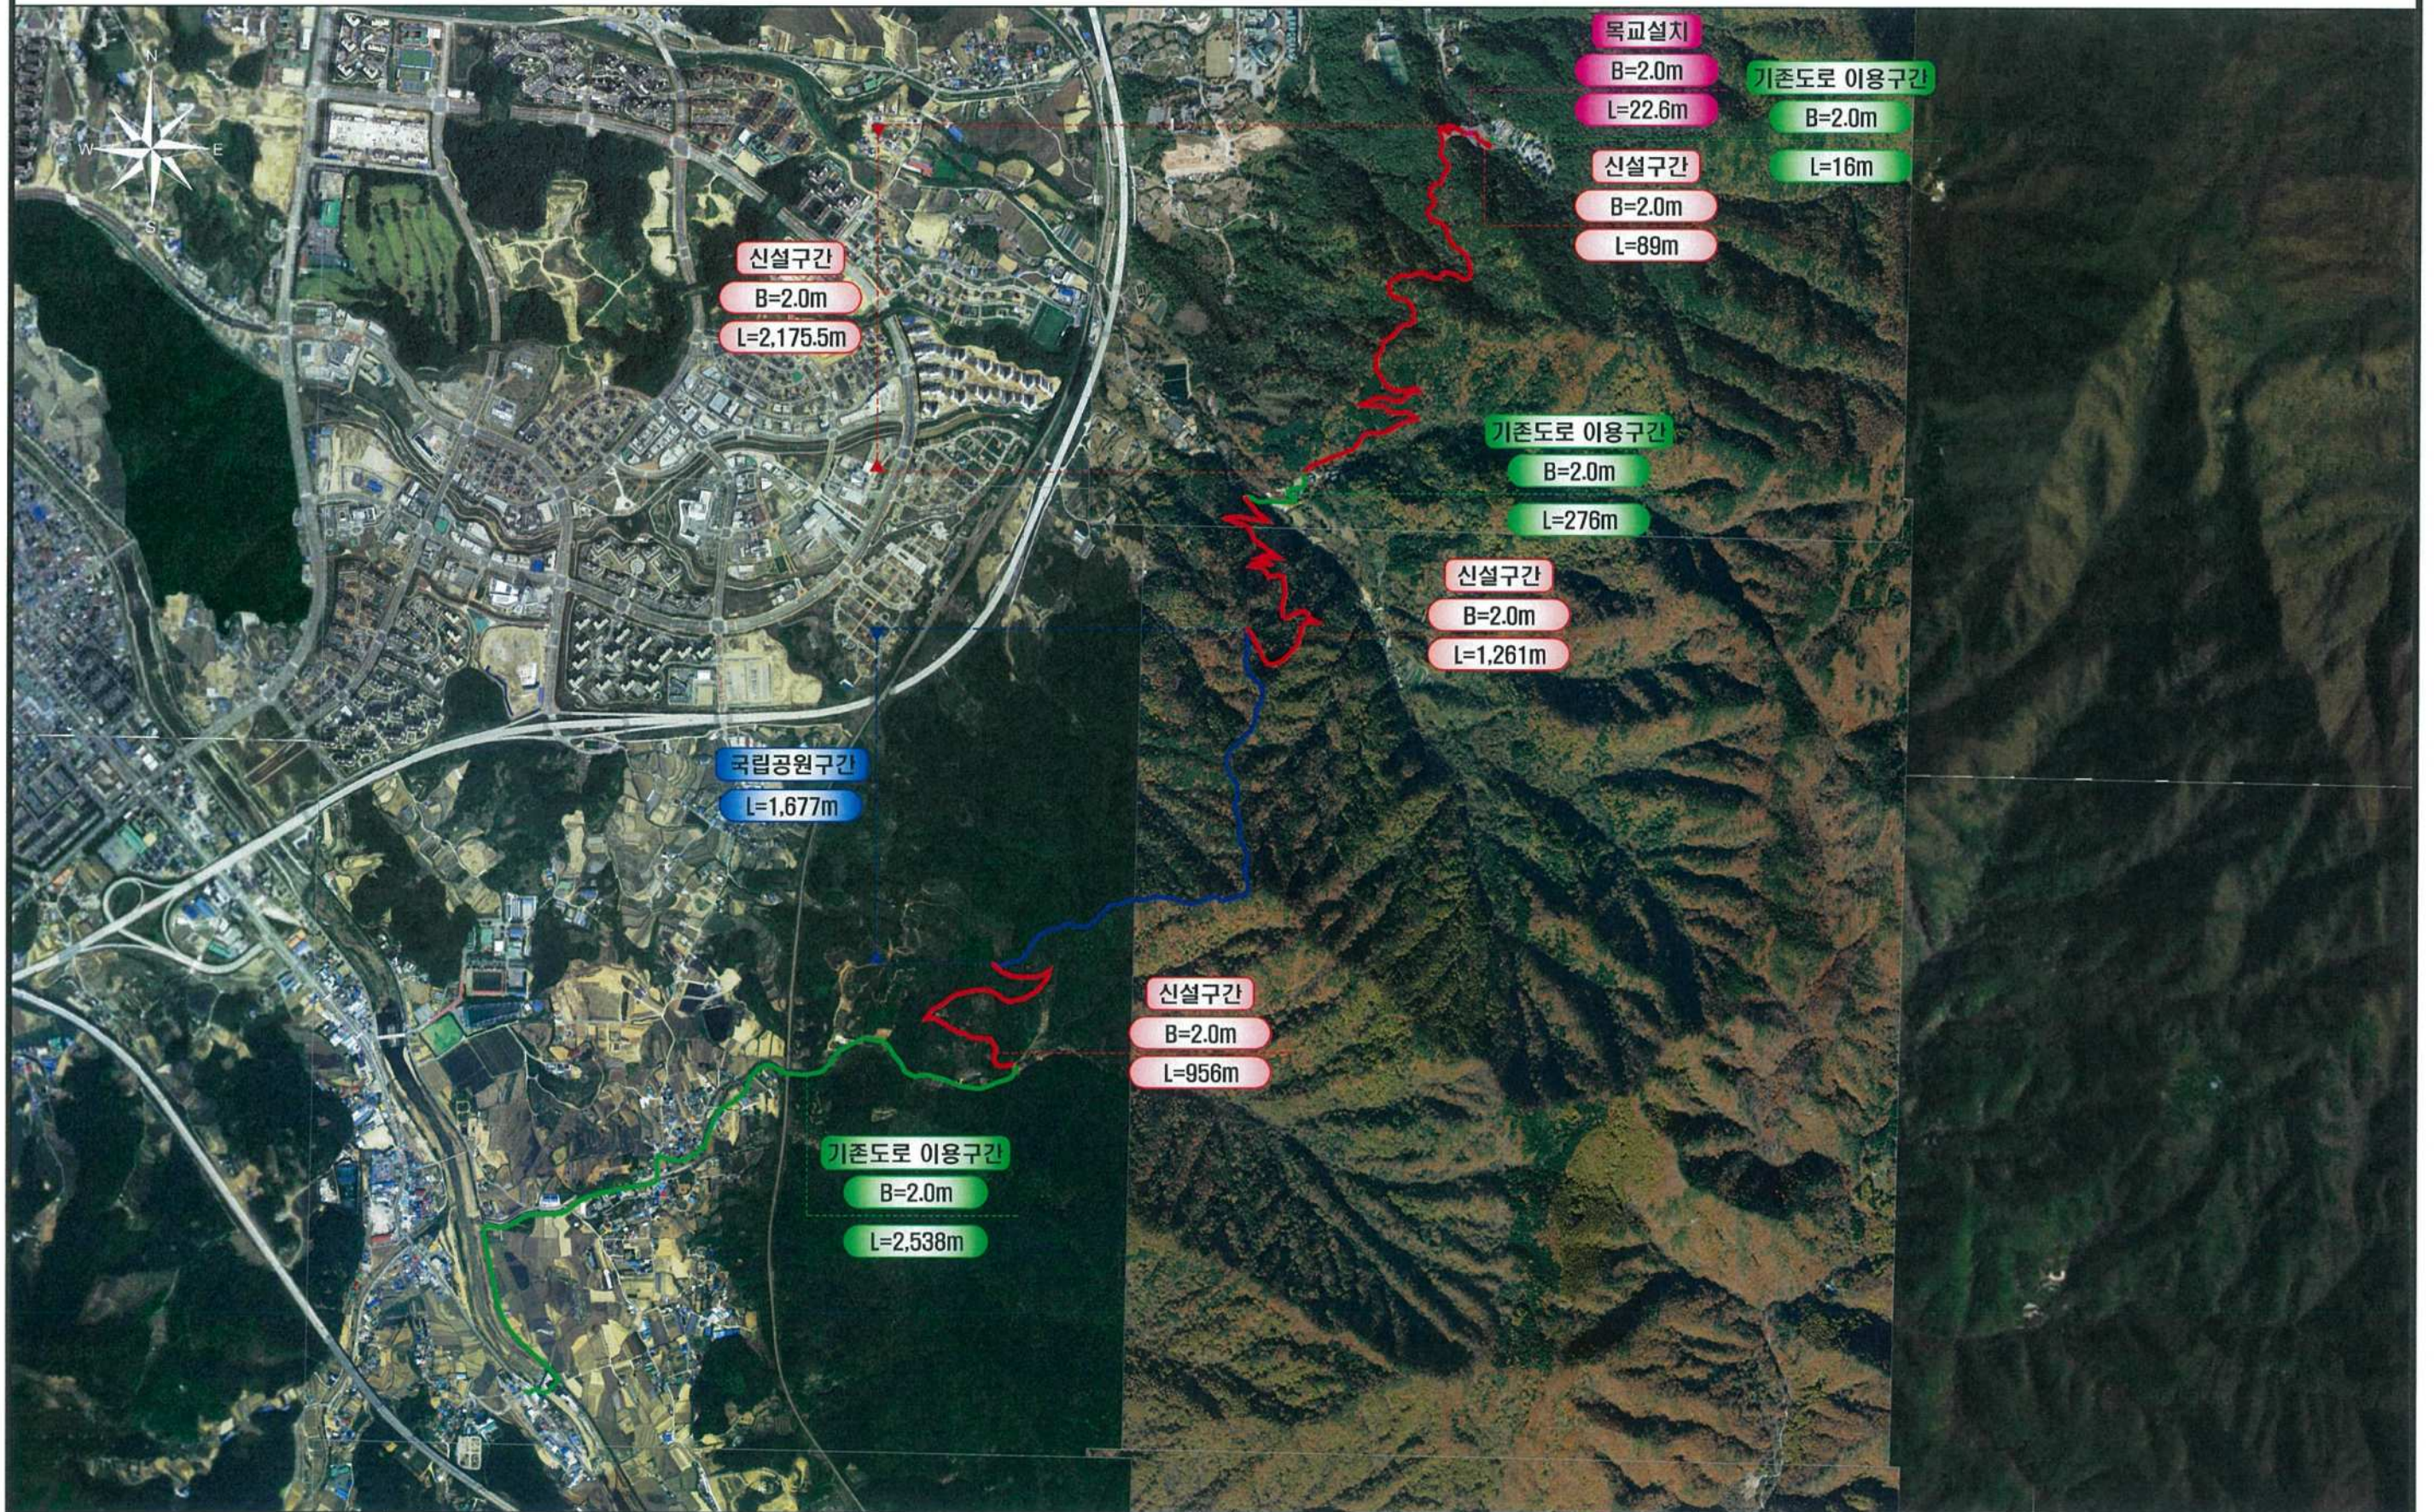

시행청	공사명	용역회사	축척	설계일자	과업책임자	분야별책임자	설계자	도면명	도면번호
원주시	치악산 둘레길 2단계구간 조성공사(11코스)	TK 태경엔지니어링	S = NONE (A1) S = NONE (A3)	2020. 06	김남훈	최대웅	신향숙	11코스 현황계획도	11-000