


# 용 지 도

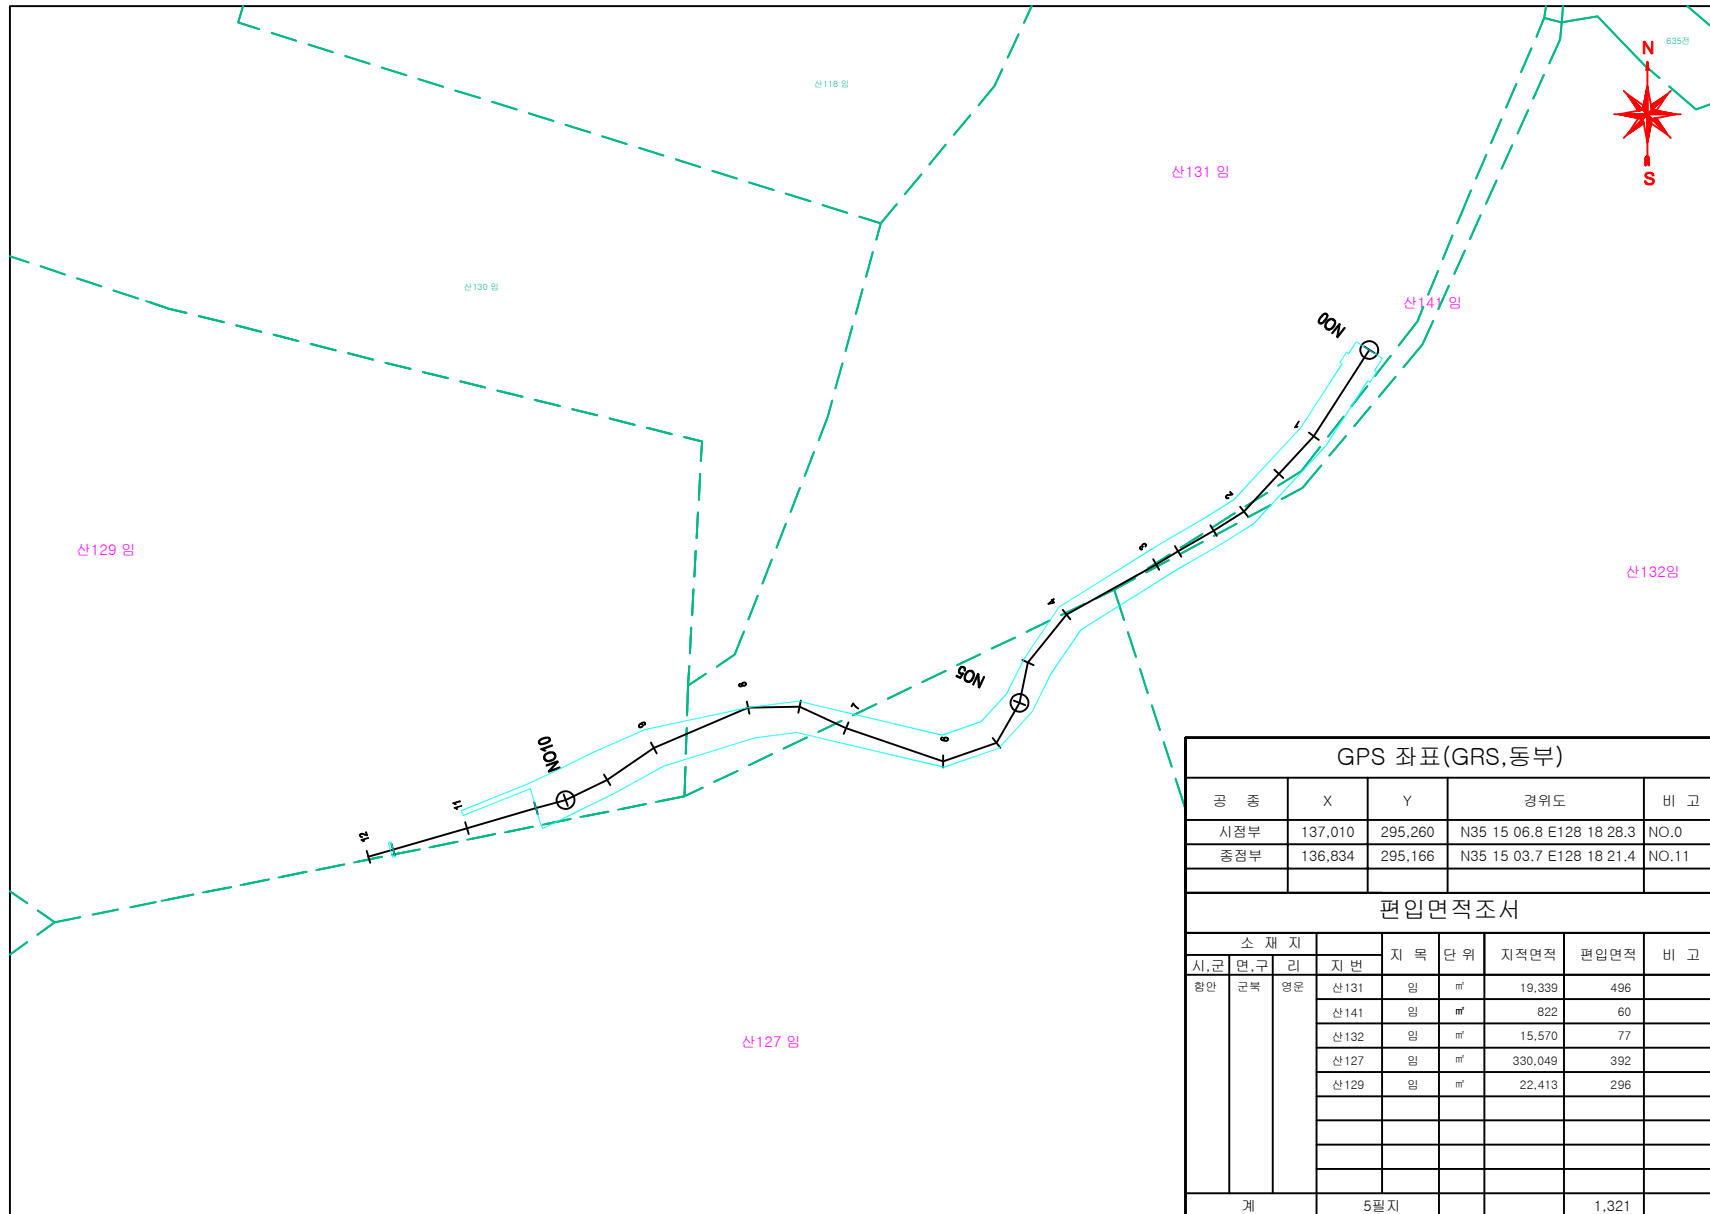

| GPS 좌표(GRS,동부) |     |         |         |                          |      |         |     |     |
|----------------|-----|---------|---------|--------------------------|------|---------|-----|-----|
| 공 종            |     | X       | Y       | 경위도                      |      | 비 고     |     |     |
| 시점부            |     | 137,010 | 295,260 | N35 15 06.8 E128 18 28.3 |      | NO.0    |     |     |
| 종점부            |     | 136,834 | 295,166 | N35 15 03.7 E128 18 21.4 |      | NO.11   |     |     |
|                |     |         |         |                          |      |         |     |     |
| 편입면적조서         |     |         |         |                          |      |         |     |     |
| 소 재 지          |     |         | 지 목     | 단 위                      | 지적면적 | 편입면적    | 비 고 |     |
| 시,군            | 면,구 | 리       |         |                          |      |         |     | 지 번 |
| 함안             | 군북  | 영문      | 산131    | 임                        | ㎡    | 19,339  | 496 |     |
|                |     |         | 산141    | 임                        | ㎡    | 822     | 60  |     |
|                |     |         | 산132    | 임                        | ㎡    | 15,570  | 77  |     |
|                |     |         | 산127    | 임                        | ㎡    | 330,049 | 392 |     |
|                |     |         | 산129    | 임                        | ㎡    | 22,413  | 296 |     |
|                |     |         |         |                          |      |         |     |     |
|                |     |         |         |                          |      |         |     |     |
|                |     |         |         |                          |      |         |     |     |
| 계              |     |         | 5필지     |                          |      | 1,321   |     |     |

수림엔지니어링

경남 하동군 금남면 관동내길 32-18, 101호  
T. 055-884-7646 F. 055-748-0310  
E. srforest@naver.com

공 사 명  
PROJECT TITLE  
도 면 명  
DRAWING TITLE

2020년 계류보전사업 설계도[함안 군북 영문 지구]  
용 지 도

설 계  
DESIGNED BY  
제 도  
DRAWN BY

산림과학기술중심  
김철유  
승 인  
APPROVED BY

날 자  
DATE  
축 척  
SCALE

2019. 12. .  
A1 : 1/500  
A3 : 1/1,000

도 면 구 분  
DRAWING NO.  
도 면 번 호  
SHEET NO.

NO.